


Zagłębienie [m]	0,40	0,51
Średnica [mm]	ø160	3,0%
Spadek %		
Odległość [m]	0,00	3,80

Projekty budowlane <small>audyty i świadectwa energetyczne pozwolenia na budowę i użytkowanie,</small> SEPBA <small>mgr inż. Tadeusz Dyria upr. bud. nr APNB/8300/105/81 78-100 Kołobrzeg, Okopowa 10C tel. 694 721 908</small>	Inwestor	Urząd Gminy Dygowo		
	Adres	78-113 Dygowo, ul. Kolejowa 1		
	Dane	Imię i nazwisko	Nr uprawnień	Podpis
	Projektował	Jan Kuzański	UAN/N/210/872/88	
	Sprawdził			
Opracował				
Nazwa inwestycji	REMONT ŚWIETLICY WIEJSKIEJ			
Adres inwestycji	Jazy dz. nr 153/1 gm. Dygowo			
Stadium projektu	Projekt architektoniczno- budowlany	Data	Skala	Nr rys.
Nazwa rysunku	Instalacja kanalizacji-rozwinięcie	07.2010	1:100	S3

RZUT PRZYZIEMIA
1:100

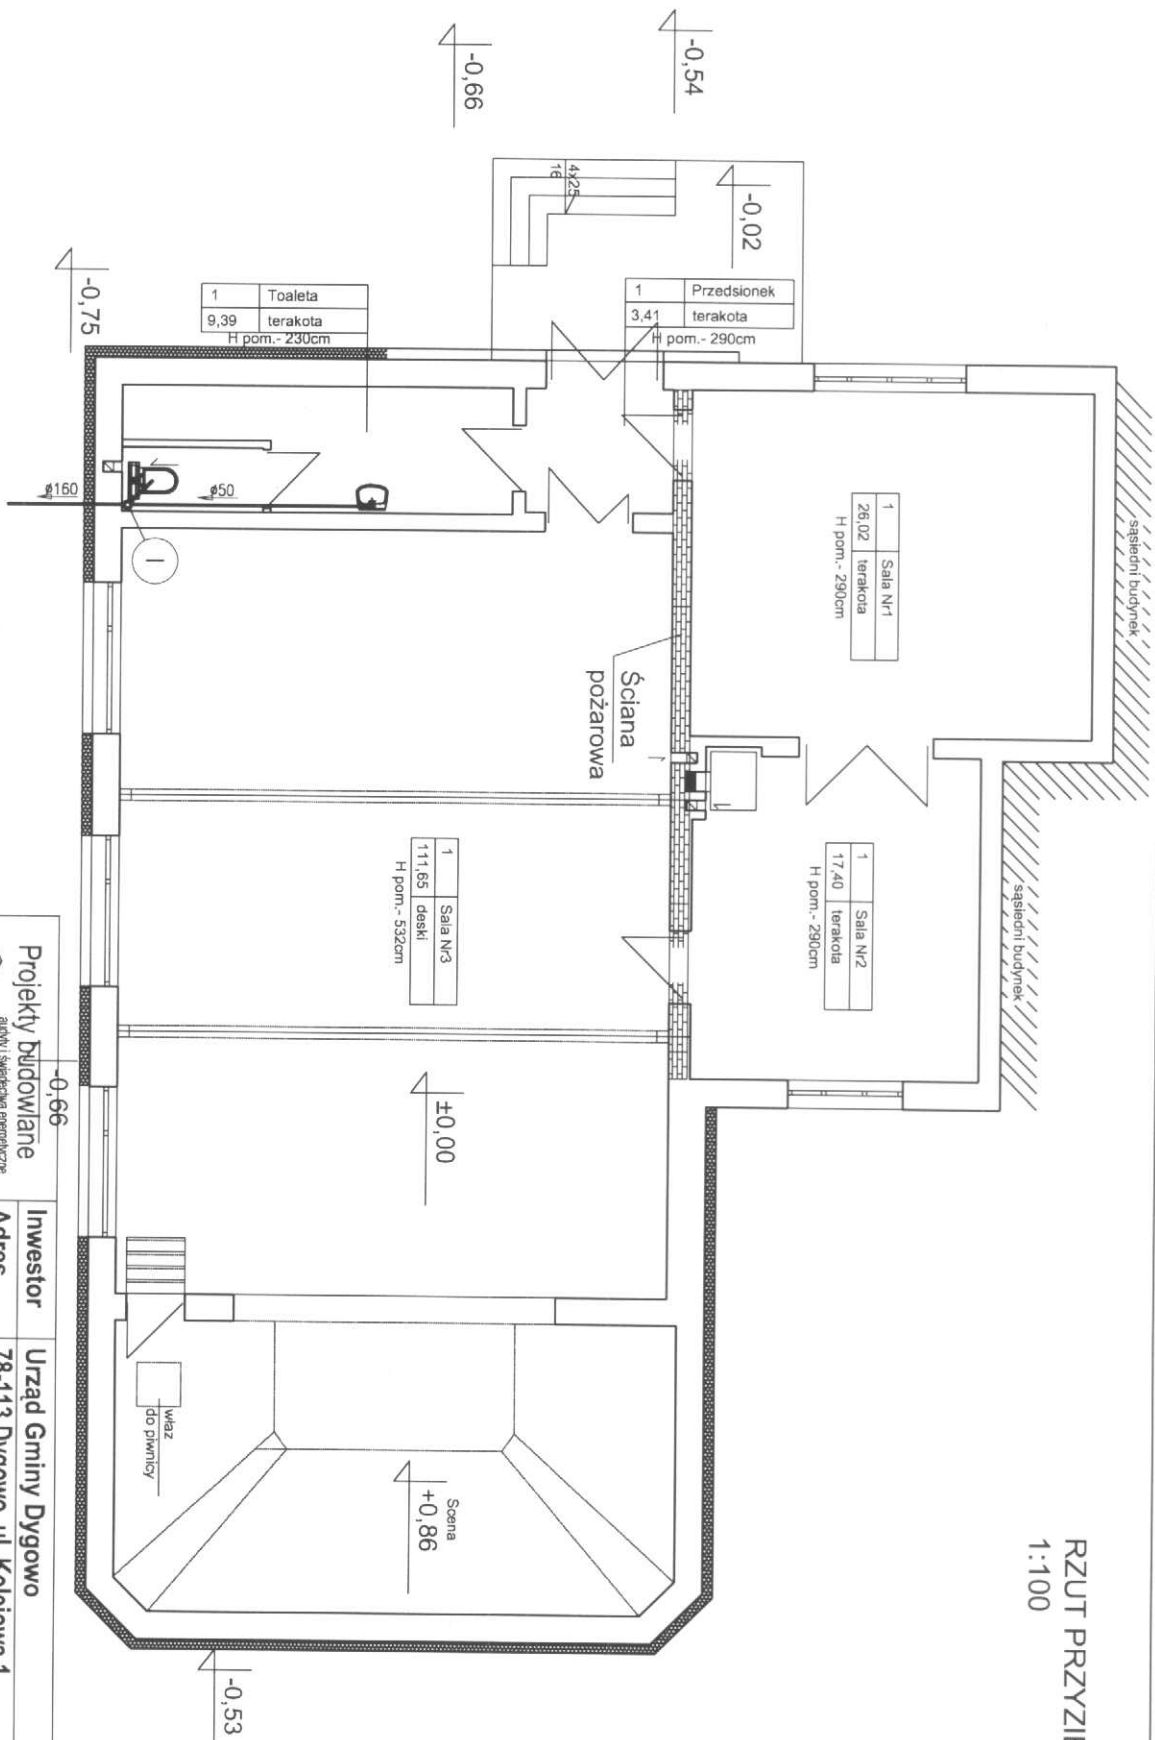


- Uwagi:
- Ocieplenie ścian styropian FS 40 gr. 14 cm
 - Ocieplenie cokołu styropian ekstrudowany 8 cm

<p>Projekty Budowlane <small>audyt i ścieżka energetyczna rozkwatera na budowie i ukojenie</small></p> <p>SEPBA <small>mgr inż. Tadeusz Duda ul. Bud. nr 40, 63-100 Kłodzki, Ciepłota 10C tel. 694 721 908</small></p>		<p>Investor Urząd Gminy Dygowo</p> <p>Adres 78-113 Dygowo, ul. Kolejowa 1</p> <p>Dane Imię i nazwisko Nr uprawnień</p> <p>Projektował Jan Kuzański UAN/N/210/872/88</p> <p>Sprawdził</p> <p>Opracował</p>		<p>Nazwa inwestycji REMONT ŚWIETLICY WIEJSKIEJ</p> <p>Adres inwestycji Jazy dz. nr 153/1 gm. Dygowo</p> <p>Stadium projektu Projekt architektoniczno- budowlany</p> <p>Nazwa rysunku Instalacja kanalizacji-rzut przyziemia</p>		<p>Data 07.2010</p> <p>Skala 1:100</p> <p>Nr rys. S2</p>	
---	--	--	--	---	--	---	--

RZUT PRZYZIEMIA

1:100

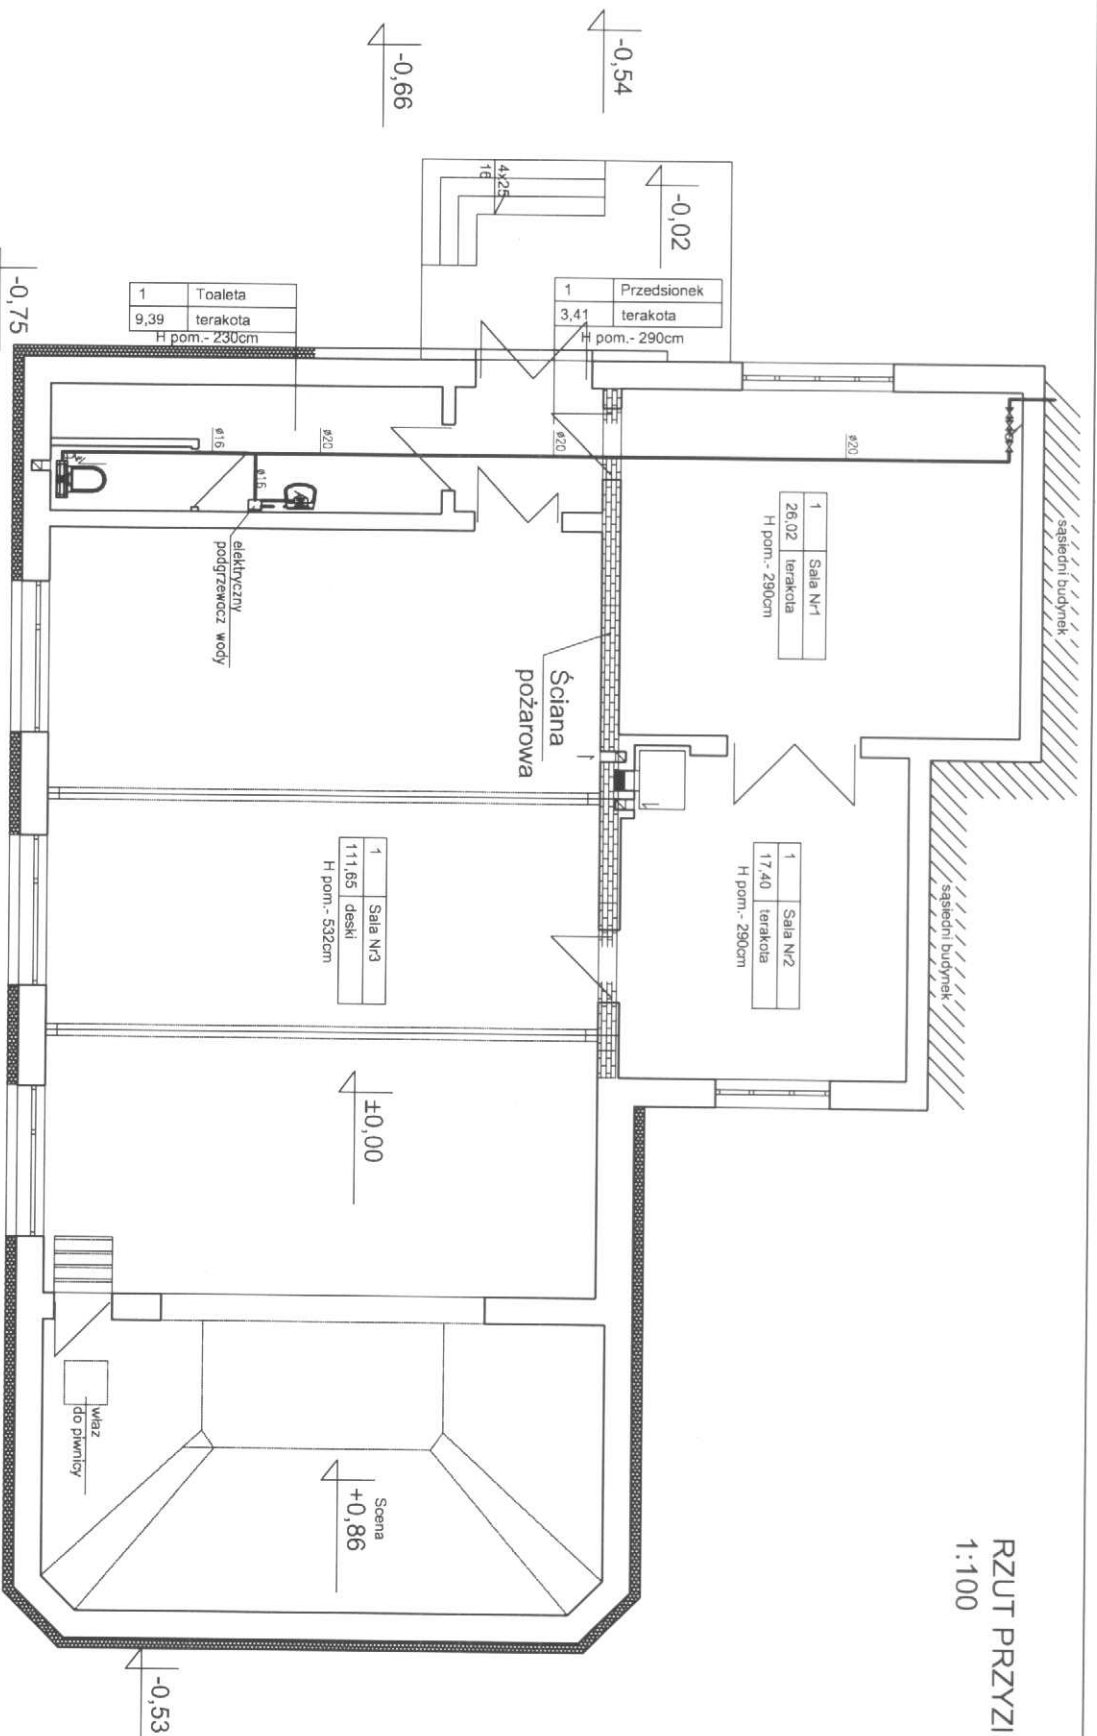

- OZNACZENIA
- woda zimna
 - · - · - · - ciepła woda użytkowa
 - - - - - cyrkulacja
 - ∅25 — średnica nom. rur

Uwagi:
 1. Ocieplenie ścian styropian FS 40 gr. 14 cm
 2. Ocieplenie cokołu styropian ekstrudowany 8 cm

Projekty budowlane audyty i świadectwa energetyczne projektowanie i budowa użytkowa SEPPA mgr inż. Tadeusz Dyrka ul. Bud. nr 47/100, Katowice, 41-200 tel. 694 721 908		Investor Urząd Gminy Dygowo Adres 78-113 Dygowo, ul. Kolejowa 1	
Nazwa inwestycji	REMONT ŚWIETLICZY WIEJSKIEJ	Dane	Imię i nazwisko
Adres inwestycji	Jazy dz. nr 153/1 gm. Dygowo	Projektował	Jan Kuzański
Stadium projektu	Projekt architektoniczno- budowlany	Sprawił	Jan Kuzański
Nazwa rysunku	Instalacja wodnej-rzut przyziemia	Opracował	Jan Kuzański
		Nr uprawnień	UAN/N/210/872/88
		Podpis	
		Data	07.2010
		Skala	1:100
		Nr rys.	S4

