



Przebudowa drogi gminnej na os. mieszkaniowym nr 1 w m. Wrzosowa gm. Dygowo (dz. 123/85, 123/93)			
Projekt zagospodarowania terenu			
INWESTOR:	Gmina Dygowo		
<small>Zakład Projektowania i Nadzoru Budowlanego "WIE-MAR" s.c. W. Grzywacki, I. Jankowiak 78 - 200 Białogard</small>	Opracował:	Upr. Bud. Nr 9 - 2001/150/71 Kraków	DATA XII 2013
	Projektował:	Upr. Bud. Nr UAN N/ 7210/847/88 Koszalin	SKALA 1:500
	Sprawił:	Upr. Bud. Nr Edyta Dombrowska	NR RYSUNKU 1.0
	Sprawił:	ZAP.0046/POOD/07 Upr. Bud. Nr Ryszard Wałęska	
	Upr. Bud. Nr UAN/U/7442/63/92		

PRZEKRÓJ A-A

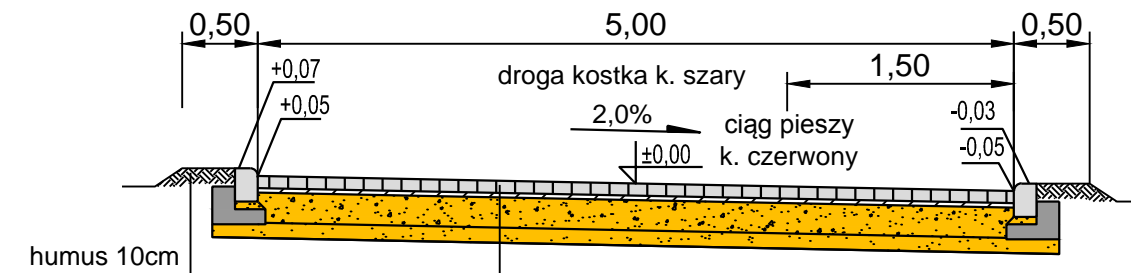

Kostka brukowa bet. gr. 8cm szara
 Podsypka cem-piaskowa 1:4 gr. 3cm
 Podbudowa KŁSM gr. 20cm
 Podsypka piasekowa gr. 10cm

PRZEKRÓJ B-B

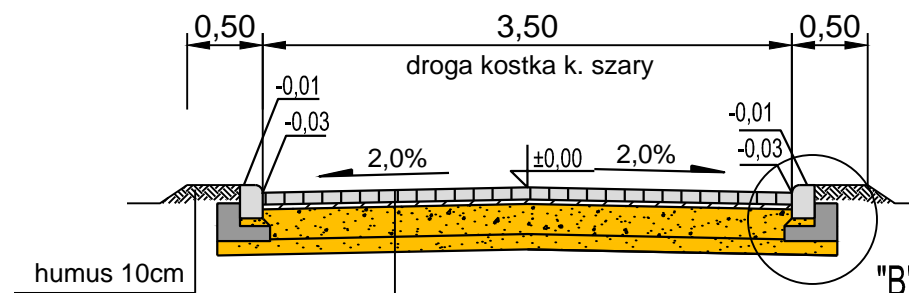


Kostka brukowa bet. gr. 8cm szara
 Podsypka cem-piaskowa 1:4 gr. 3cm
 Podbudowa KŁSM gr. 20cm
 Podsypka piasekowa gr. 10cm

Przebudowa drogi gminnej na os. mieszkaniowym nr 1 w m. Wrzosowa gm. Dygowo
 (dz. 123/85, 123/93)

Przekroje konstrukcyjne


INWESTOR:	Gmina Dygowo			DATA
Zakład Projektowania i Nadzoru Budowlanego "WIE - MAR" s.c. W. Grzywacki, I. Jankowiak 78 - 200 Białogard	Opracował:	Upr. Bud. Nr 9 -		XII 2013
	Wiesław Grzywacki	2001/150/71 Kraków		SKALA
	Projektował:	Upr. Bud. Nr UAN N/		1:50
	Marian Jankowiak	7210/847/88 Koszalin		NR RYSUNKU
	Sprawdził:	Upr. Bud. Nr		2.1
	Edyta Dombrowska	ZAP/0046/POOD/07		

PRZEKRÓJ C-C

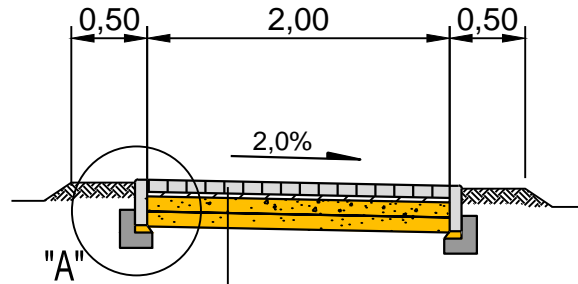

Kostka brukowa bet. gr. 8cm czerwona
 Podsypka cem-piaskowa 1:4 gr. 3cm
 Podbudowa KŁSM gr. 10cm
 Podsypka piasekowa gr. 10cm

PRZEKRÓJ D-D

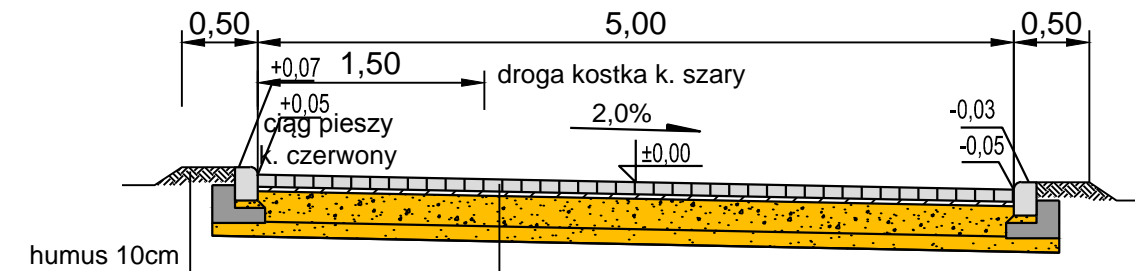

Kostka brukowa bet. gr. 8cm szara
 Podsypka cem-piaskowa 1:4 gr. 3cm
 Podbudowa KŁSM gr. 20cm
 Podsypka piasekowa gr. 10cm


Przebudowa drogi gminnej na os. mieszkaniowym nr 1 w m. Wrzosowa gm. Dygowo
 (dz. 123/85, 123/93)

Przekroje konstrukcyjne


INWESTOR:	Gmina Dygowo		
	Opracował:	Upr. Bud. Nr 9 -	DATA
	Wiesław Grzywacki	2001/150/71 Kraków	XII 2013
	Projektował:	Upr. Bud. Nr UAN N/	SKALA
Marian Jankowiak	7210/847/88 Koszalin	1:50	
Sprawił:	Upr. Bud. Nr	NR RYSUNKU	
Edyta Dombrowska	ZAP/0046/POOD/07	2.2	

Zakład Projektowania
 i Nadzoru Budowlanego
 "WIE - MAR" s.c.
 W. Grzywacki, I. Jankowiak
 78 - 200 Białogard

PRZEKRÓJ E-E

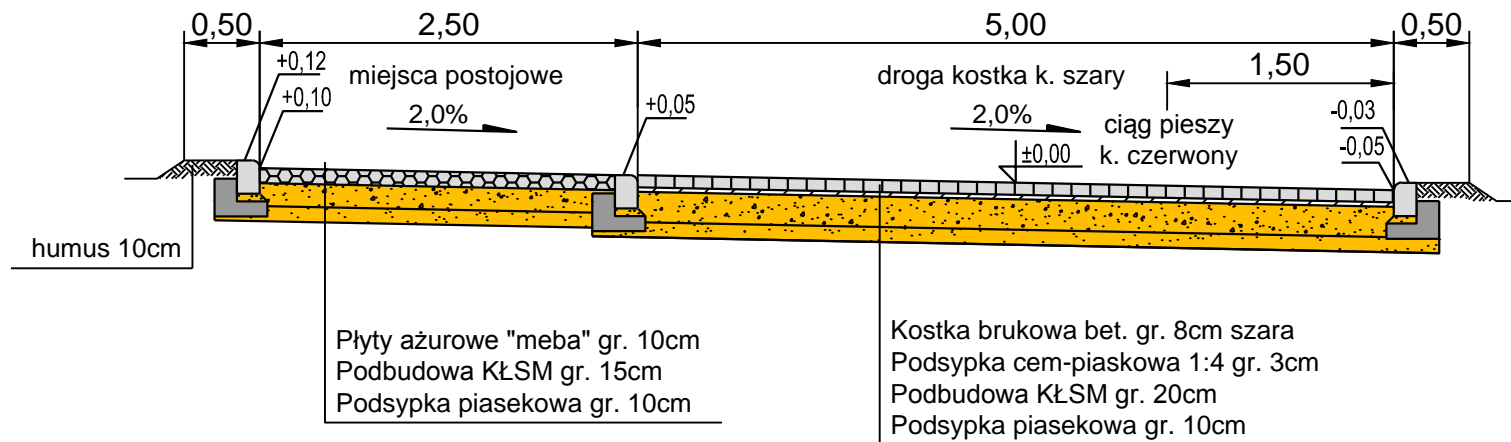


"A"

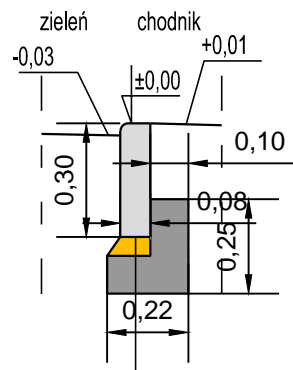

obrzeże bet. 30x8
5cm podsypka piasekowa
ława bet. B10 (0,0365 m3/mb)

"B"

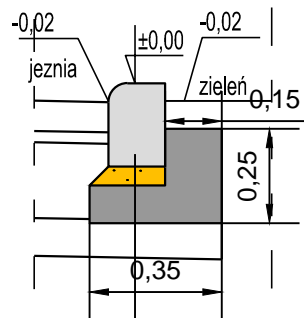


Opornik bet. 22x15cm
podsypka C:P gr. 5cm
ława bet. B-10 (0,0575 m3/mb)

Przebudowa drogi gminnej na os. mieszkaniowym nr 1 w m. Wrzosowa gm. Dygowo
(dz. 123/85, 123/93)


Przekroje konstrukcyjne

INWESTOR:	Gmina Dygowo		
Zakład Projektowania i Nadzoru Budowlanego "WIE - MAR" s.c. W. Grzywacki, I. Jankowiak 78 - 200 Białogard	Opracował:	Upr. Bud. Nr 9 -	DATA
	Wiesław Grzywacki	2001/150/71 Kraków	XII 2013
	Projektował:	Upr. Bud. Nr UAN N/	SKALA
Marian Jankowiak	7210/847/88 Koszalin	1:50 / 1:20	
Sprawił:	Upr. Bud. Nr	NR RYSUNKU	
Edyta Dombrowska	ZAP/0046/POOD/07	2.3	

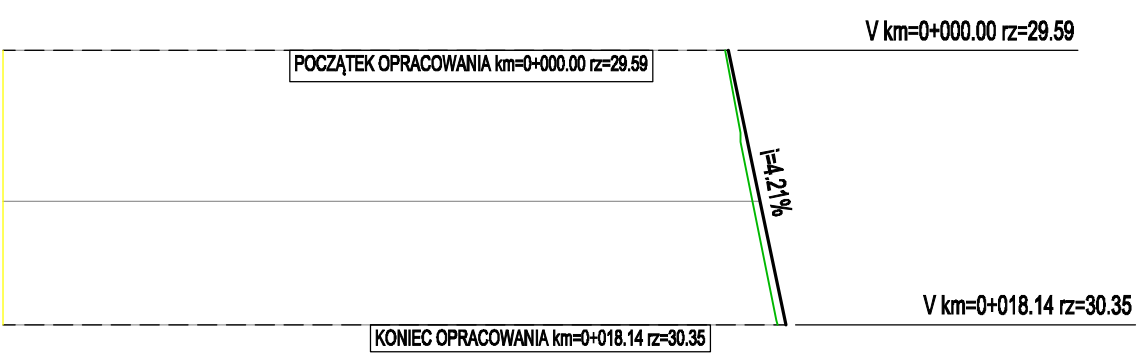

Elementy trasy	Odległości	Rzędne niwelety	Rzędne istniejące
	00.00	29.59	29.55
	10.00	30.01	29.91
	18.14	30.35	30.24

0+000 0+018

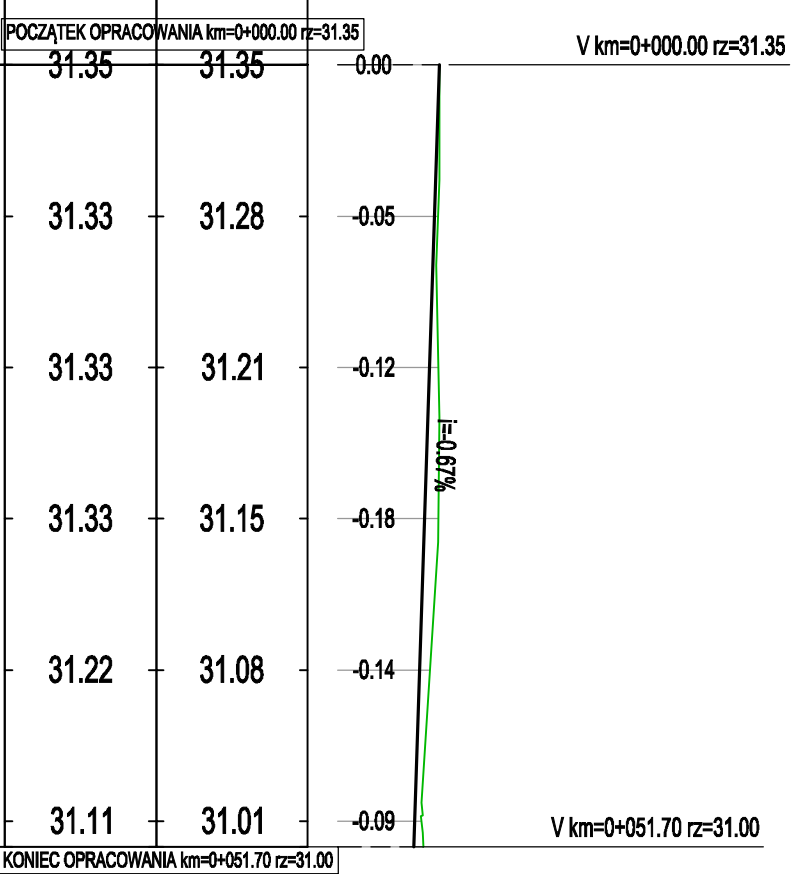

Elementy trasy	Odległości	Rzędne niwelety	Rzędne istniejące
	00.00	31.35	31.35
	10.00	31.28	31.33
	20.00	31.21	31.33
	30.00	31.15	31.33
	40.00	31.08	31.22
	50.00	31.01	31.11
	51.70	31.00	31.11

0+000 0+052

Przebudowa drogi gminnej na os. mieszkaniowym nr 1 w m. Wzrosowa gm. Dygowo (dz. 123/85, 123/93)

Profil podłużny		INWESTOR:	
Gmina Dygowo		Opracował: Wzrosław Grzymacki	
Upr. Bud. Nr 9 - 2001/150/71 Kraków		Upr. Bud. Nr UJAN/NV 7210/8-47/88 Koszalin	
Projektował: Marian Janekowiak		Sprawdził: Edyta Dombrowska	
ZAP/0046/POOD/07		NR RYSUNKU 32	

Zakład Projektowania i Nadzoru Budowlanego "MIE - MARI" s.c. W Grzywacki, Janowski 78 - 200 Białogard

DATA XI 2013

SKALA 1:100/500