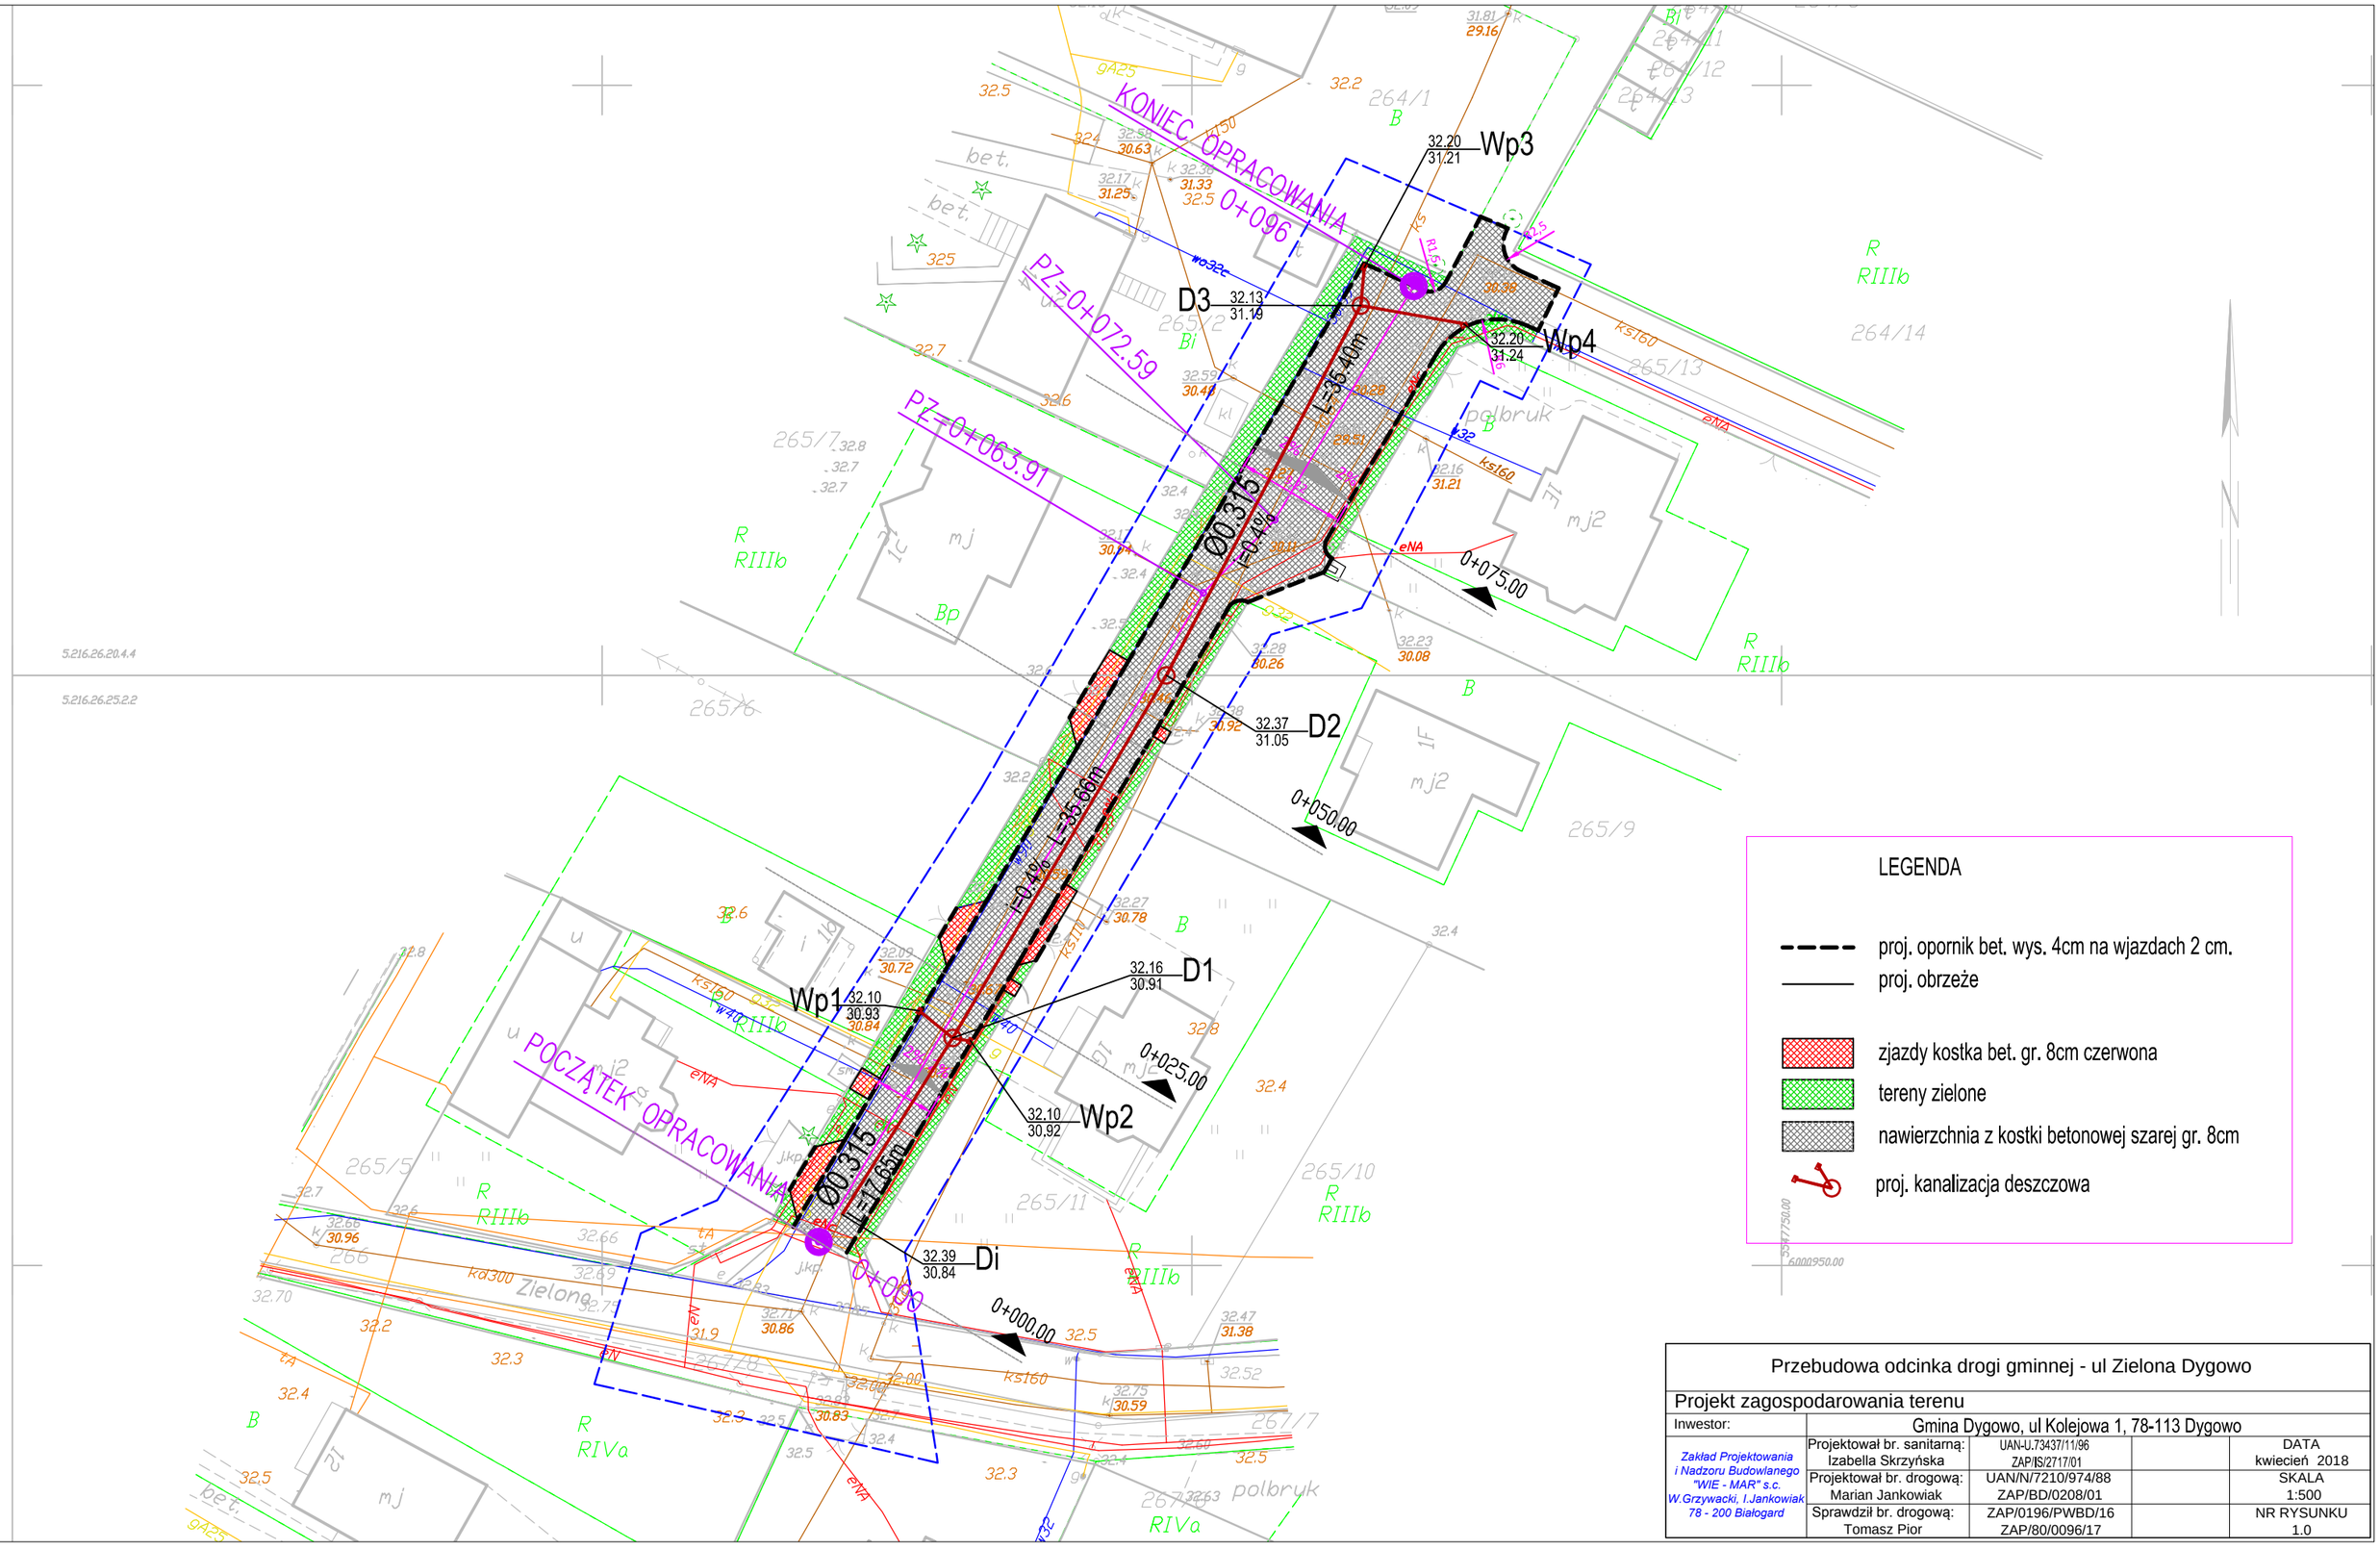

LEGENDA

- proj. opornik bet. wys. 4cm na wjazdach 2 cm.
- proj. obrzeże
- zjazdy kostka bet. gr. 8cm czerwona
- tereny zielone
- nawierzchnia z kostki betonowej szarej gr. 8cm
- proj. kanalizacja deszczowa

Przebudowa odcinka drogi gminnej - ul Zielona Dygowo				
Projekt zagospodarowania terenu				
Inwestor:	Gmina Dygowo, ul Kolejowa 1, 78-113 Dygowo			
Zakład Projektowania i Nadzoru Budowlanego "WIE - MAR" s.c. W.Grzywacki, I.Jankowiak 78 - 200 Białogard	Projektował br. sanitarną: Izabella Skrzyńska	UAN-U.73437/11/96 ZAP/IS/2717/01		DATA kwiecień 2018
	Projektował br. drogową: Marian Jankowiak	UAN/N/7210/974/88 ZAP/BD/0208/01		SKALA 1:500
	Sprawdził br. drogową: Tomasz Pior	ZAP/0196/PWBD/16 ZAP/80/0096/17		NR RYSUNKU 1.0