




Przekrój normalny nawierzchni  
z płyt drogowych żelbetowych pełnych o szer. 3,00 m  
+ mjanke z płyt drogowych żelbetowych pełnych

przekrój A – A

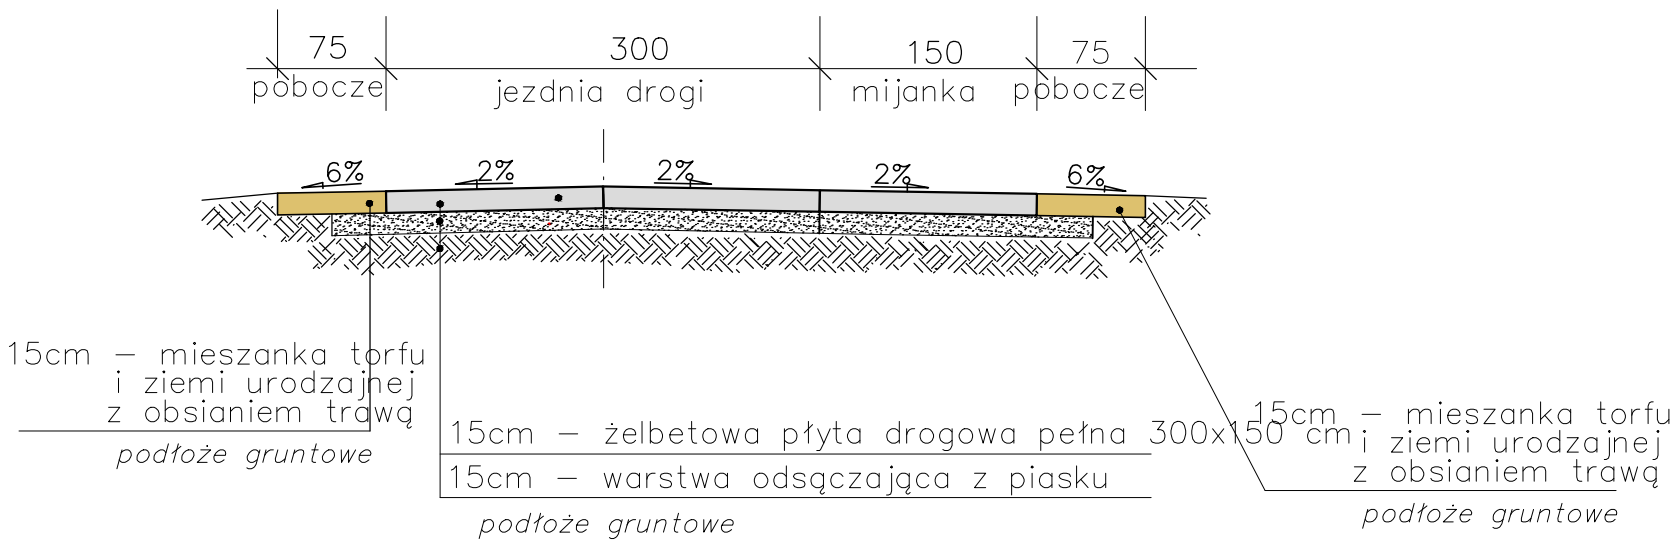

Przekrój normalny nawierzchni  
z płyt drogowych żelbetowych pełnych o szer. 3,0 m  
przekrój B – B

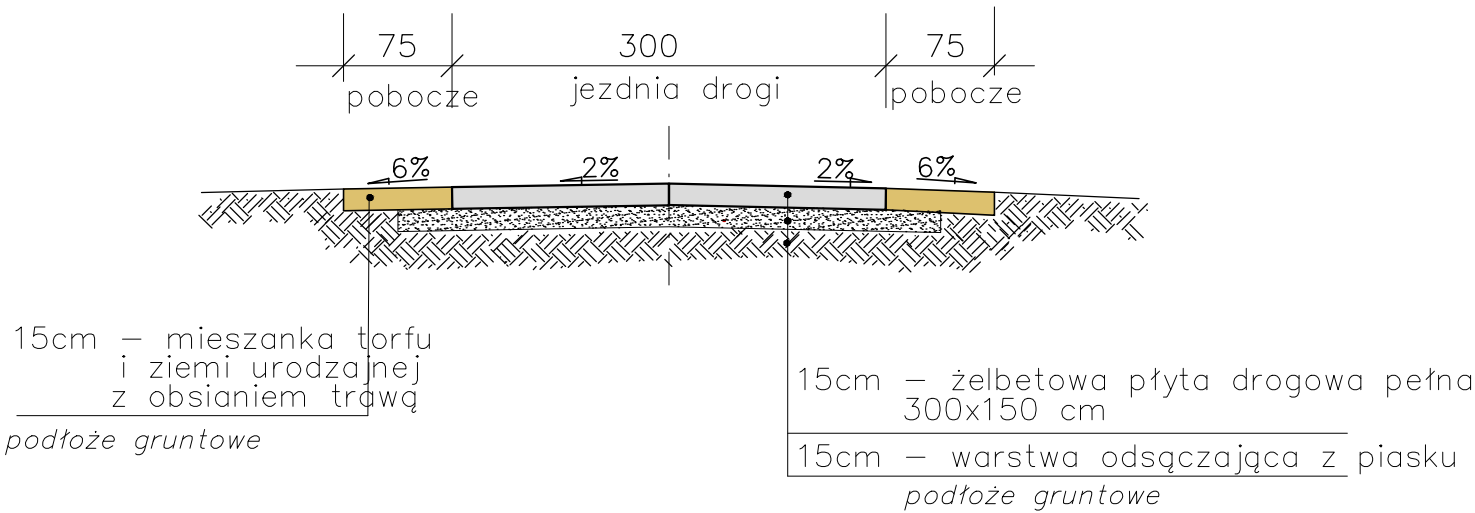

		
OBSŁUGA INWESTYCJI DROGOWYCH		
AWA Agnieszka Wiśniewska OBSŁUGA INWESTYCJI DROGOWYCH ul. Władysława IV 62/8, 75 - 347 Koszalin		
Obiekt : Przebudowa drogi gminnej w miejscowości Stramniczka		
Adres : droga gminna, działki ewid. nr 90/1, 91/1 obr. Stramniczka, gm. Dygowo, pow. Kołobrzeski		
Inwestor : Gmina Dygowo, ul. Kolejowa 1, 78-113 Dygowo		
Zespół projektowy		
Projektowała:	mgr inż. Danuta Zubrzycka	UAN/N/7210/199/85
Opracowała:	mgr inż. Agnieszka Wiśniewska	-
Nazwa rysunku		
Przekroje konstrukcyjne		
SKALA:	DATA:	NR RYS.
1:500	05.2023r.	2