




Przekrój normalny nawierzchni z płyt drogowych żelbetowych pełnych o szer. 3,0m i zjazd z płyt pełnych przekrój B - B

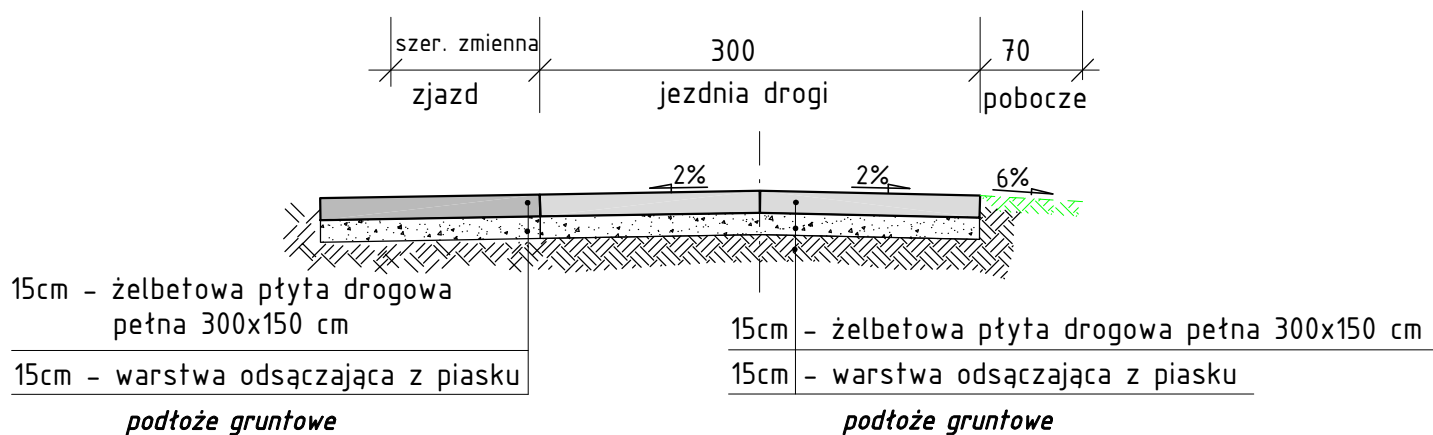

Przekrój normalny nawierzchni z płyt drogowych żelbetowych pełnych o szer. 3,0m przekrój A - A

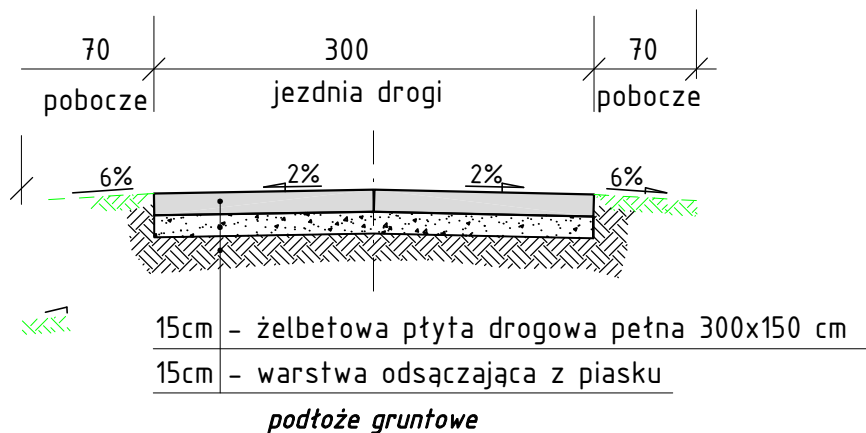

Szczegół - opornik betonowy

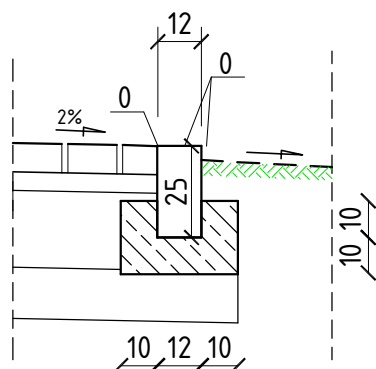

OBŚŁUGA INWESTYCJI DROGOWYCH <small>AWA Agnieszka Wiśniewska OBŚŁUGA INWESTYCJI DROGOWYCH ul. Władysława IV 62/8, 75 - 347 Koszalin</small>	
PROJEKT BUDOWLANO - WYKONAWCZY	
Obiekt : Przebudowa drogi gminnej nr 887651Z w miejscowości Jazy, gmina Dygowo	
Adres : droga gminna nr 887651Z , działka ewid. nr 269 obr. 0034 Jazy gm. Dygowo, pow. Kołobrzeski	
Inwestor : Gmina Dygowo, ul. Kolejowa 1, 78-113 Dygowo	
Zespół projektowy	
Projektowała:	mgr inż. Danuta Zubrzycka UAN/N/7210/199/85
Opracowała:	mgr inż. Agnieszka Wiśniewska ZAP/0157/OWOD/08
Nazwa rysunku	
Przekroje konstrukcyjne	
NR RYS.	
SKALA:	DATA:
1:50	07.2021 r.
3	