




Przekrój normalny nawierzchni  
z płyt drogowych żelbetowych pełnych o szer. 3,0m  
przekrój A - A

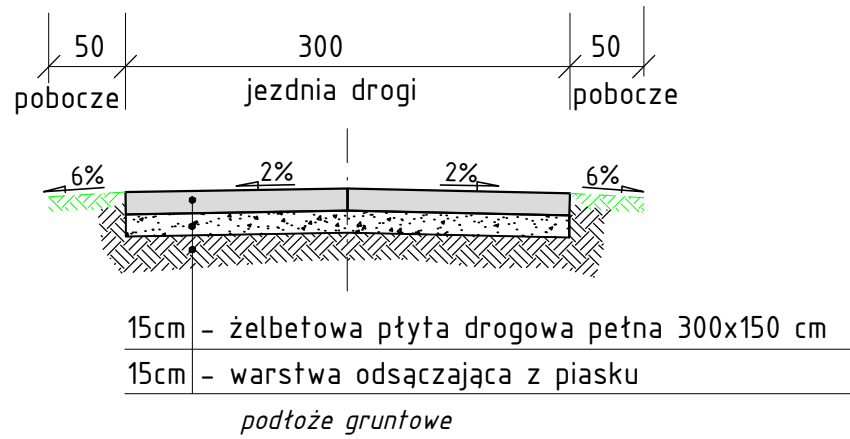


Przekrój normalny nawierzchni  
z płyt drogowych żelbetowych pełnych o szer. 3,0m i płyt jumbo  
przekrój B - B

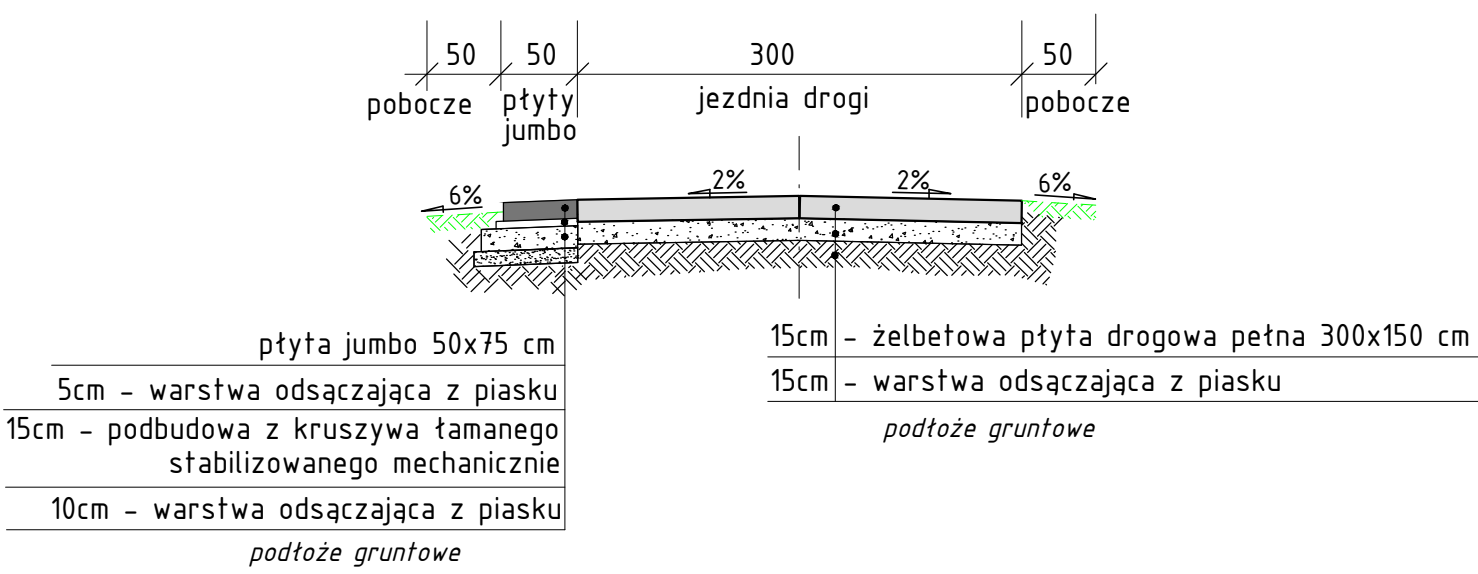


Przekrój normalny nawierzchni z kostki brukowej betonowej

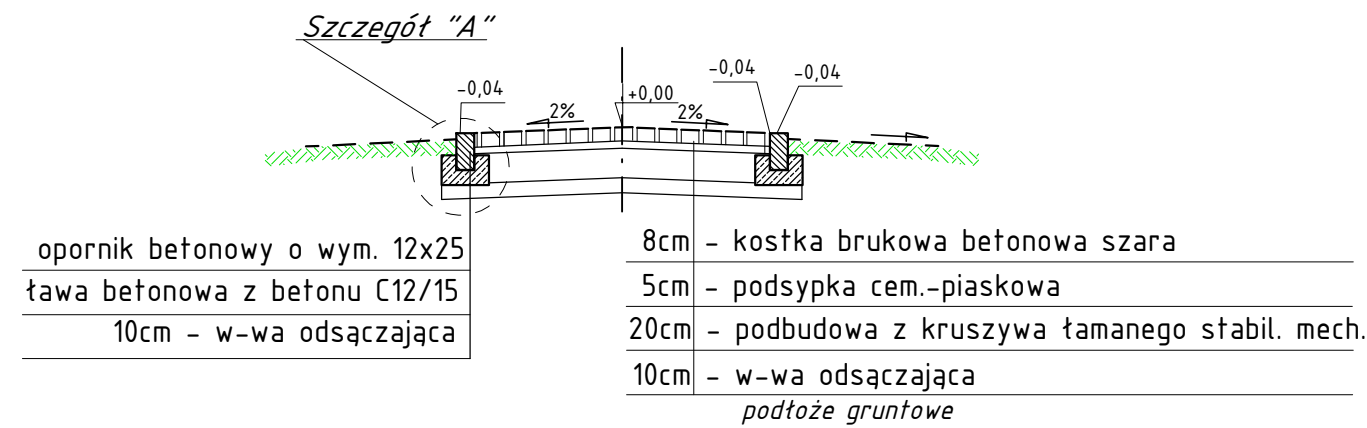


Przekrój zjazdu o nawierzchni z kruszywa łamanego stabilizowanego mechanicznie

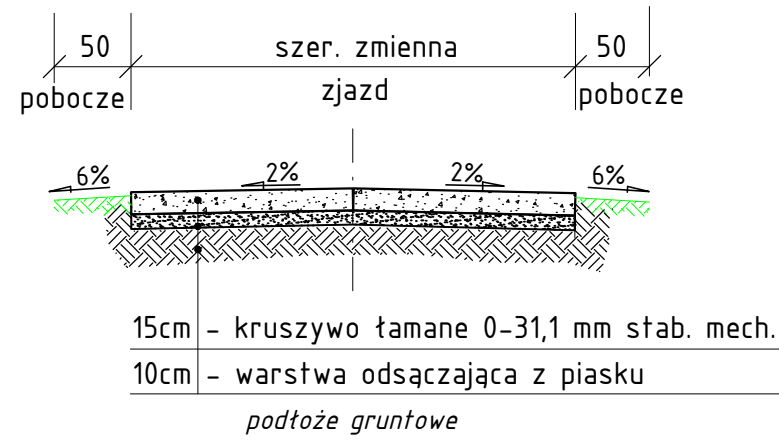

Szczegół "A"

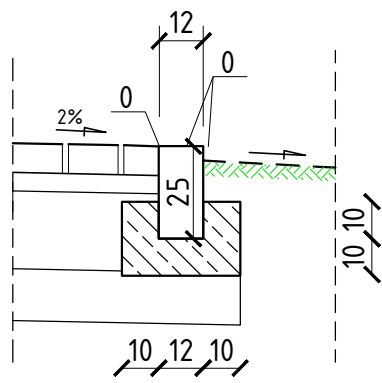

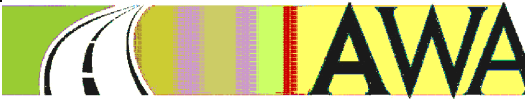

**AWA**

OBŚŁUGA INWESTYCJI DROGOWYCH

AWA Agnieszka Wiśniewska OBŚŁUGA INWESTYCJI DROGOWYCH  
ul. Władysława IV 62/8, 75 - 347 Koszalin

PROJEKT BUDOWLANO - WYKONAWCZY

Obiekt :  
Przebudowa drogi gminej nr 887661Z  
w miejscowości Wrzosowo, gmina Dygowo

Adres :  
droga gminna nr 887661Z , działki ewid. nr 13, 7/10, 7/19, 7/21,  
7/32 obr. Wrzosowo gm. Dygowo, pow. Kołobrzeski

Inwestor :  
Gmina Dygowo, ul. Kolejowa 1, 78-113 Dygowo

Zespół projektowy

Projektowała:	mgr inż. Danuta Zubrzycka	UAN/N/7210/199/85
Opracowała:	mgr inż. Agnieszka Wiśniewska	ZAP/0157/OWOD/08

Nazwa rysunku

**Przekroje konstrukcyjne**

SKALA:	DATA:	NR RYS.
1:50	07.2020 r.	3