


Przekrój A-A

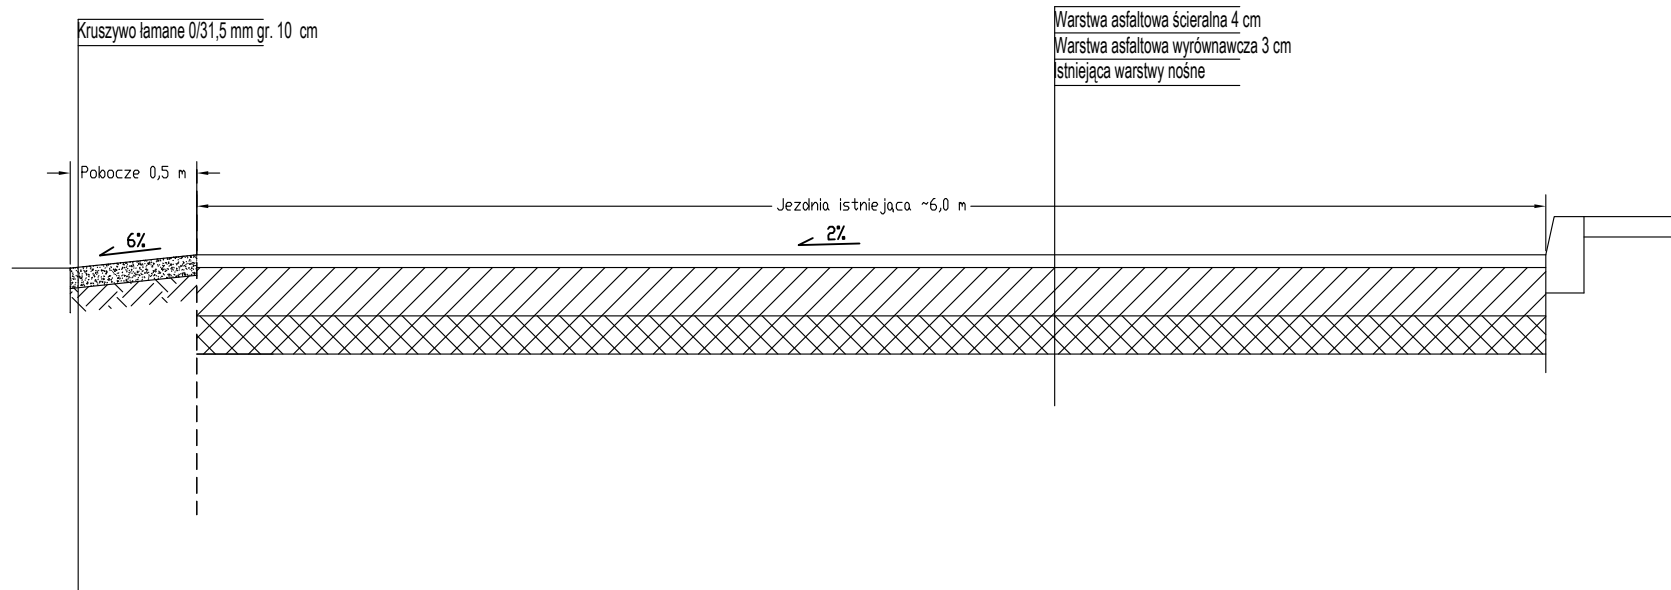

Przebudowa drogi powiatowej nr 3324Z ul. Kolejowa miejscowość Dygowo

Przekrój A-A

INWESTOR

Gmina Dygowo  
ul. Kolejowa 1  
78-113 Dygowo

DATA  
Marzec 2018

SKALA  
1 : 500

NR RYSUNKU