



SKALA
1:100
1:500

POZIOM ODNIESIENIA 30,5 m n.p.m.

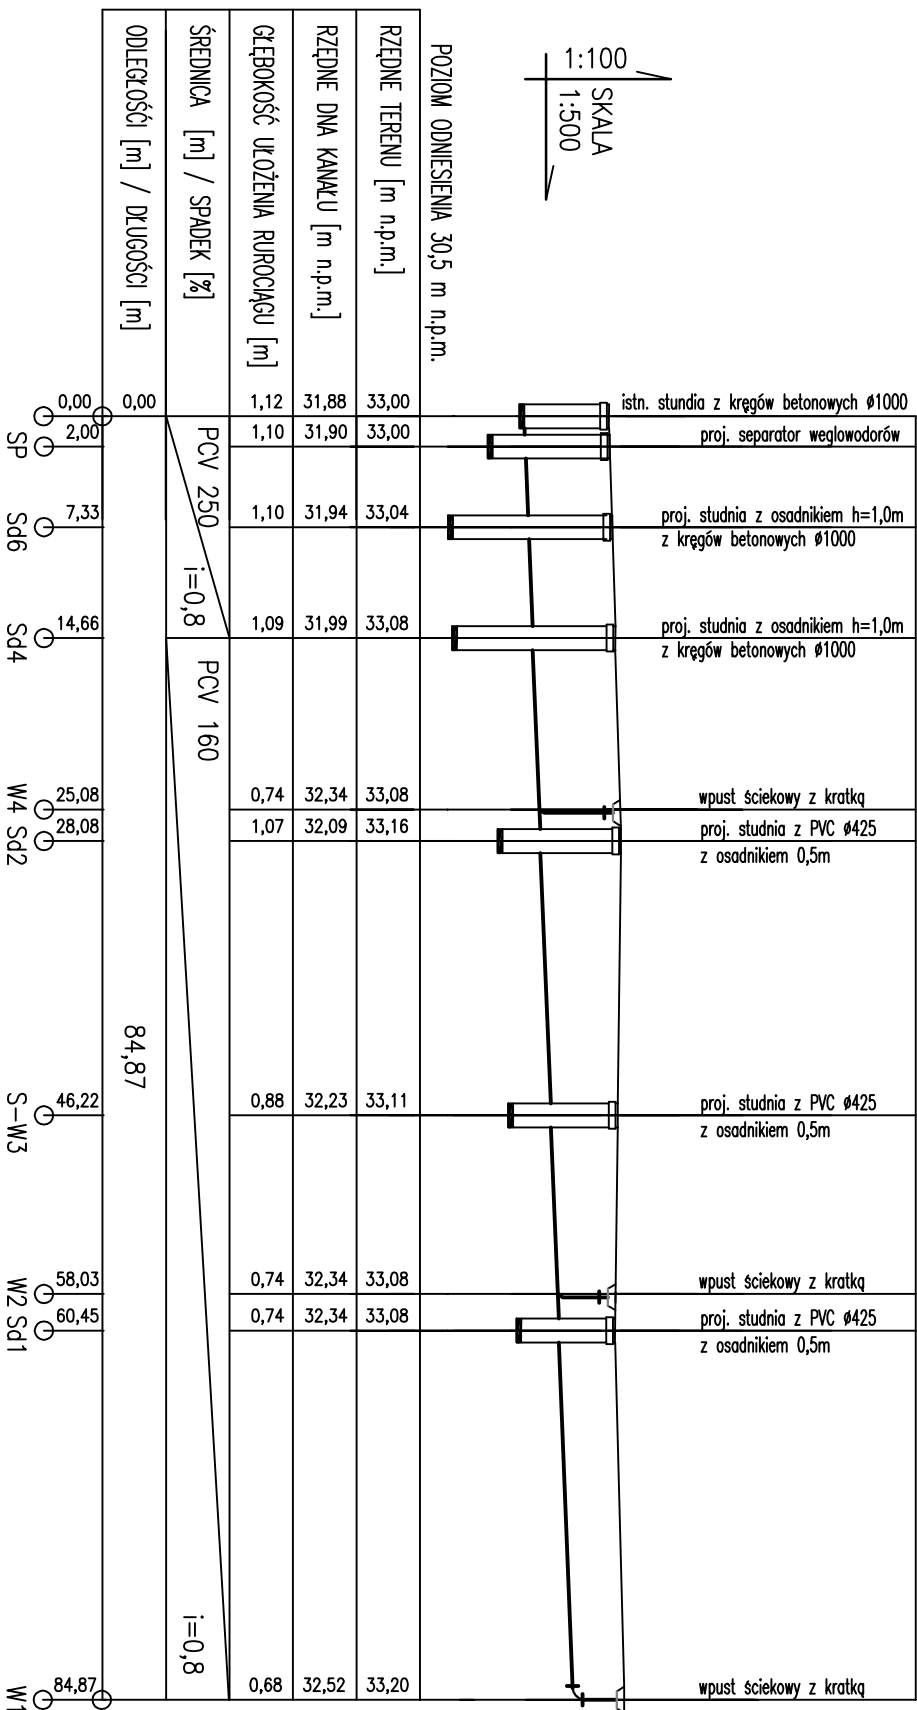

PROFIL PODŁUŻNY PRZYŁĄCZA KANALIZACJI DESZCZOWEJ

 <p>Projekty budowlane audyty i świadectwa energetyczne pozwolenia na budowę i użytkowanie</p> <p>SEPPA mgr inż. Tadeusz Dyrła ul. Piłsudskiego 10/11 78-100 KOŁODRZEŃ tel. 694 721 908</p>		<p>Investor Gmina Dygowo</p> <p>Adres 78-113 Dygowo, ul. Kolejowa 1</p> <p>Dane kto Jan Kuzński</p> <p>Imię i nazwisko mgr inż. Marek Stachniak</p> <p>Nr uprawnień UAN/N/210/872/88</p> <p>Podpis UAN/U/7342/137/94</p>	
<p>Nazwa inwestycji Budowa Remizy Ochotniczej Straży Pożarnej</p>		<p>Adres inwestycji Wrzosowo gm. Dygowo, dz. nr 129/25, 129/26</p>	
<p>Stadium projektu Projekt budowlany</p>		<p>Data 09.2012</p>	
<p>Nazwa rysunku Przyłącze kanalizacji deszczowej - profil podłużny</p>		<p>Skala 1:100/500</p>	
		<p>Nr rys. S15</p>	