
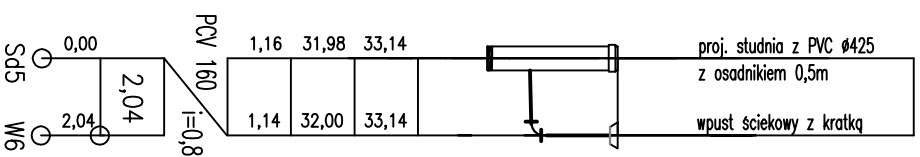


PROFIL PODŁUŻNY PRZYŁĄCZA KANALIZACJI SANITARNEJ

SKALA
1:100
1:200

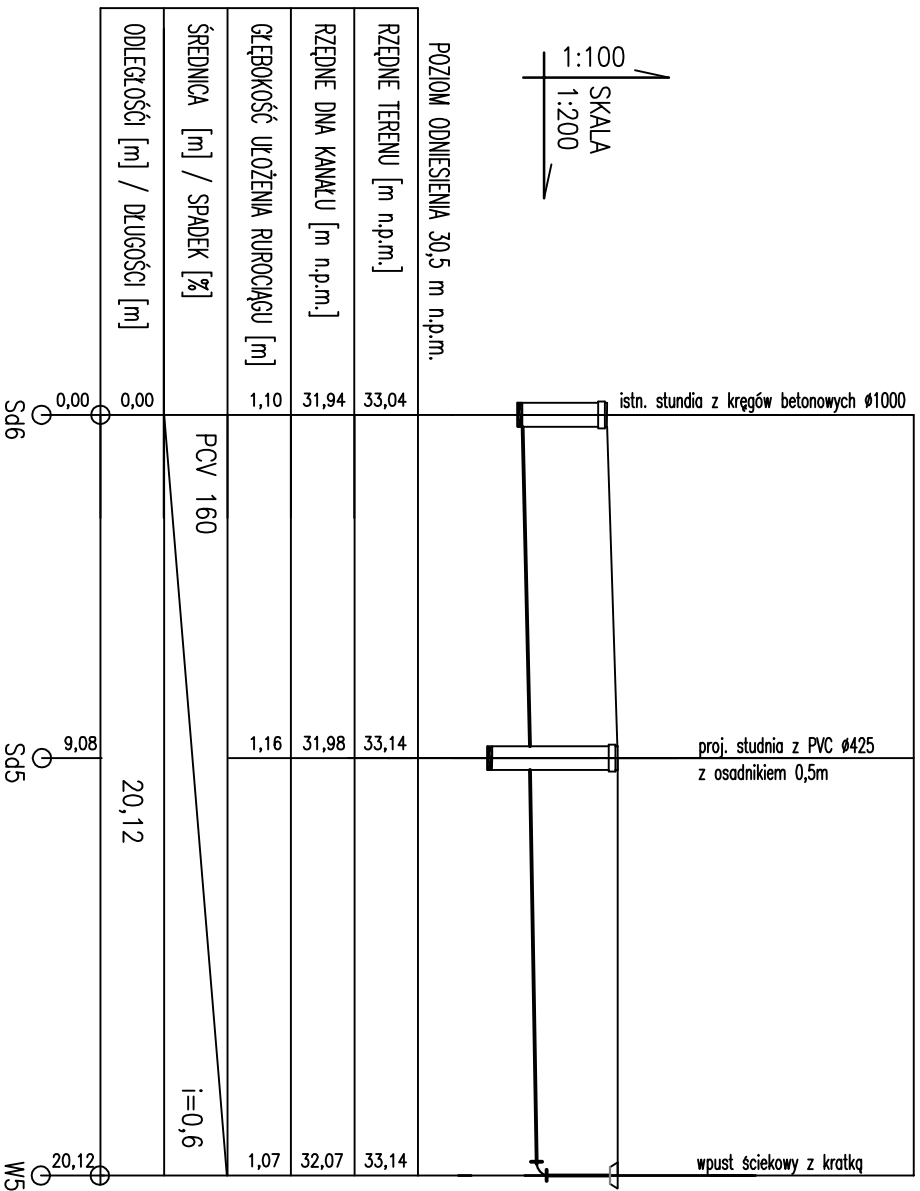

Projekty budowlane
audyty i świadczenia energetyczne
pozwolenia na budowę i użytkowanie

SEPPA
mgr inż. Tadeusz Dyrła
ul. Piłsudskiego 10
78-100 KOŁODRZEŃ
tel. 694 721 908

Investor	Gmina Dygowo
Adres	78-113 Dygowo, ul. Kolejowa 1
Dane kto	Imię i nazwisko
Projektował	Jan Kuzński
Sprawdził	mgr inż. Marek Stachniak
Opracował	UAN/U/7342/137/94

Nazwa inwestycji	Budowa Remizy Ochotniczej Straży Pożarnej		
Adres inwestycji	Wrzosowo gm. Dygowo, dz. nr 129/25, 129/26		
Stadium projektu	Projekt budowlany	Data	09.2012
Nazwa rysunku	Przyłącze kanalizacji deszczowej - profil podłużny	Skala	1:100/200
		Nr rys.	S17