


SKALA
1:100
1:500

POZIOM ODNIESIENIA 30,5 m n.p.m.

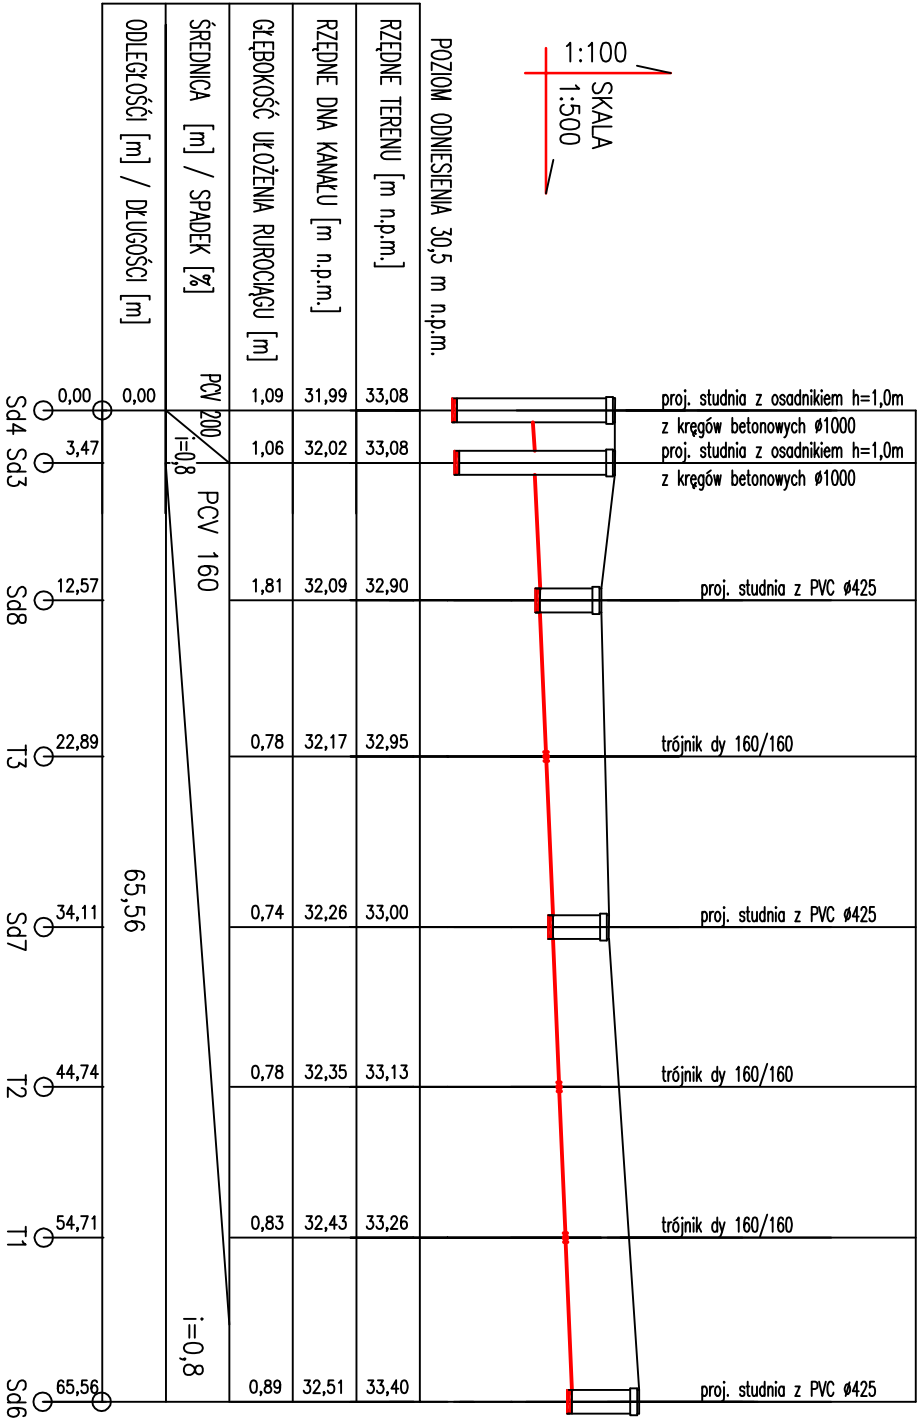

PROFIL PODŁUŻNY PRZYŁĄCZA KANALIZACJI DESZCZOWEJ

Projekty budowlane
audyty i świadectwa energetyczne
pozwolenia na budowę i użytkowanie
SEPBPA
mgr inż. Tadeusz Dyrka
ul. Bud. nr A/PMB/8300/105/81
78-100 KOLONIZACJA
tel. 694 721 908

Investor	Gmina Dygowo
Adres	78-113 Dygowo, ul. Kolejowa 1
Dane kto	Imię i nazwisko
Projektował	Jan Kuzński
Sprawdził	mgr inż. Marek Stachniak
Opracował	
Nr uprawnień	UAN/N/210/872/88
Podpis	UAN/U/7342/137/94

Nazwa inwestycji	Budowa Remizy Ochotniczej Straży Pożarnej		
Adres inwestycji	Wrzosowo gm. Dygowo, dz. nr 129/25;129/26		
Stadium projektu	Projekt budowlany		
Nazwa rysunku	Przyłącze kanalizacji deszczowej - profil podłużny	Data	09.2012
		Skala	1:100
		Nr rys.	S18