


SKALA  
1:100

POZIOM ODNIESIENIA 30,5 m n.p.m.

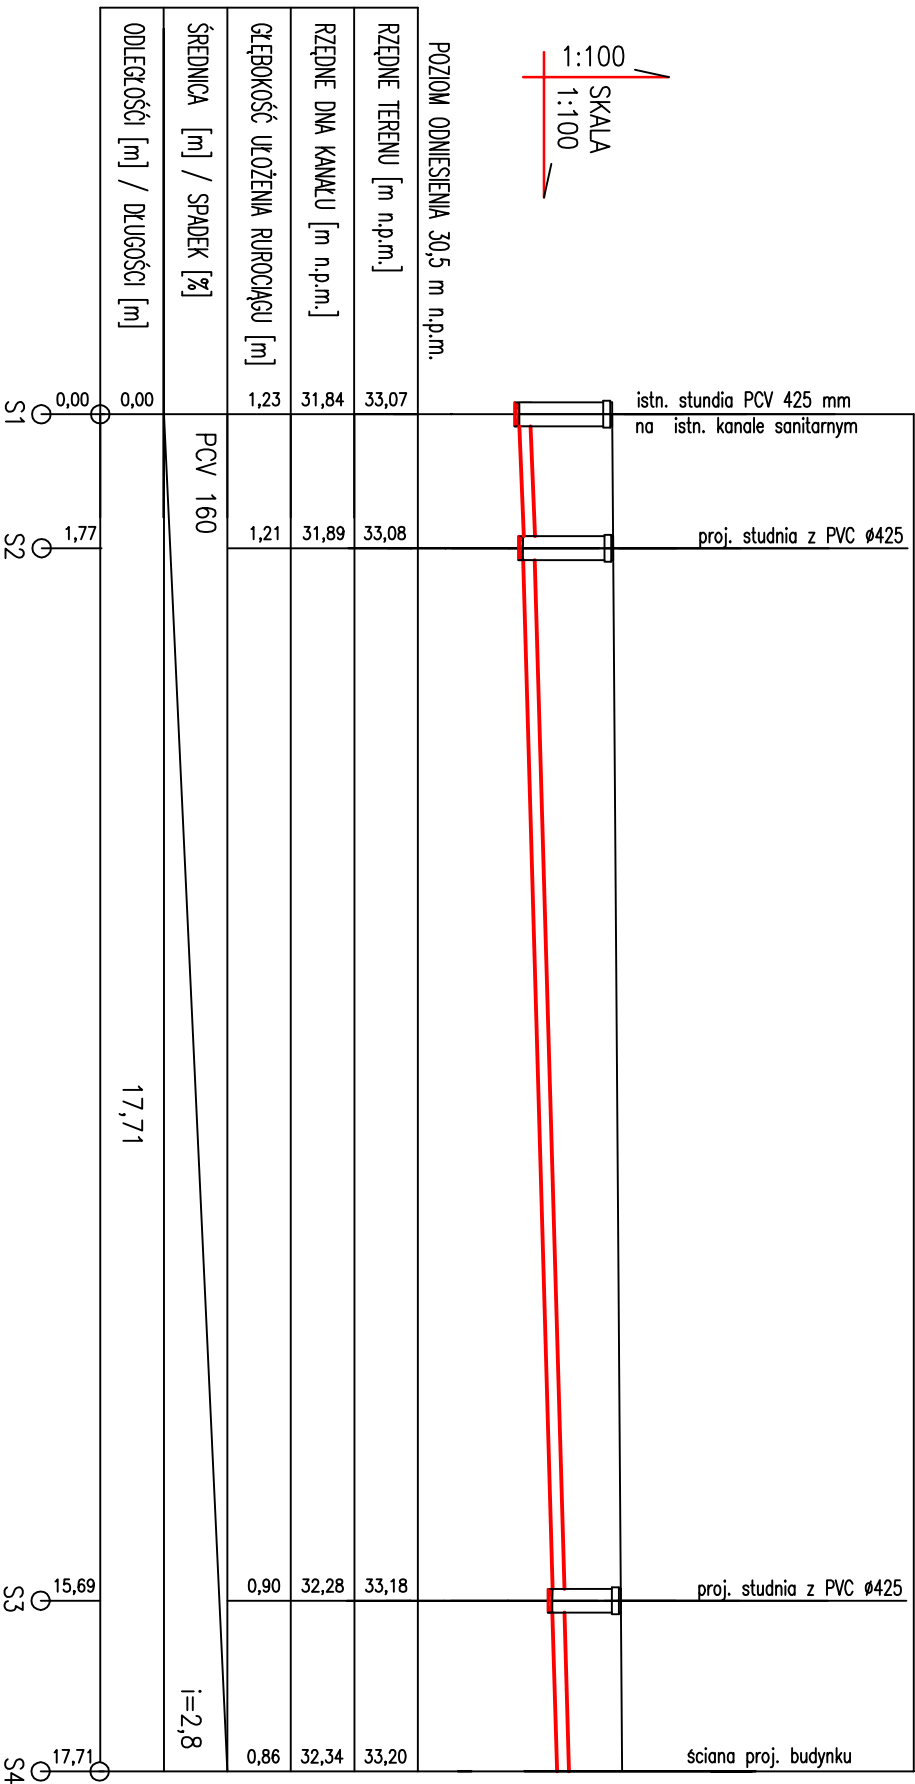

## PROFIL PODŁUŻNY PRZYŁĄCZA KANALIZACJI SANITARNEJ



**Projekty budowlane**  
audyty i śledztwa energetyczne  
pozwolenia na budowę i użytkowanie,  
mgr inż. Tadeusz Dyng  
78-100 Kłodzkie  
tel. 694 721 908

<b>Investor</b>	Gmina Dyngowo
<b>Adres</b>	78-113 Dyngowo, ul. Kolejowa 1
<b>Dane kto</b>	Imię i nazwisko
<b>Projektował</b>	Jan Kuzński
<b>Sprawdził</b>	mgr inż. Marek Stachniak
<b>Opracował</b>	UAM/U/7342/137/94

<b>Nazwa inwestycji</b>	Budowa Remizy Ochotniczej Straży Pożarnej		
<b>Adres inwestycji</b>	Wrzosowo gm. Dyngowo, dz. nr 129/25;129/26		
<b>Stadium projektu</b>	Projekt budowlany	<b>Data</b>	09.2012
<b>Nazwa rysunku</b>	Przyłącze kanalizacji sanitarnej - profil podłużny	<b>Skala</b>	1:100
		<b>Nr rys.</b>	S13