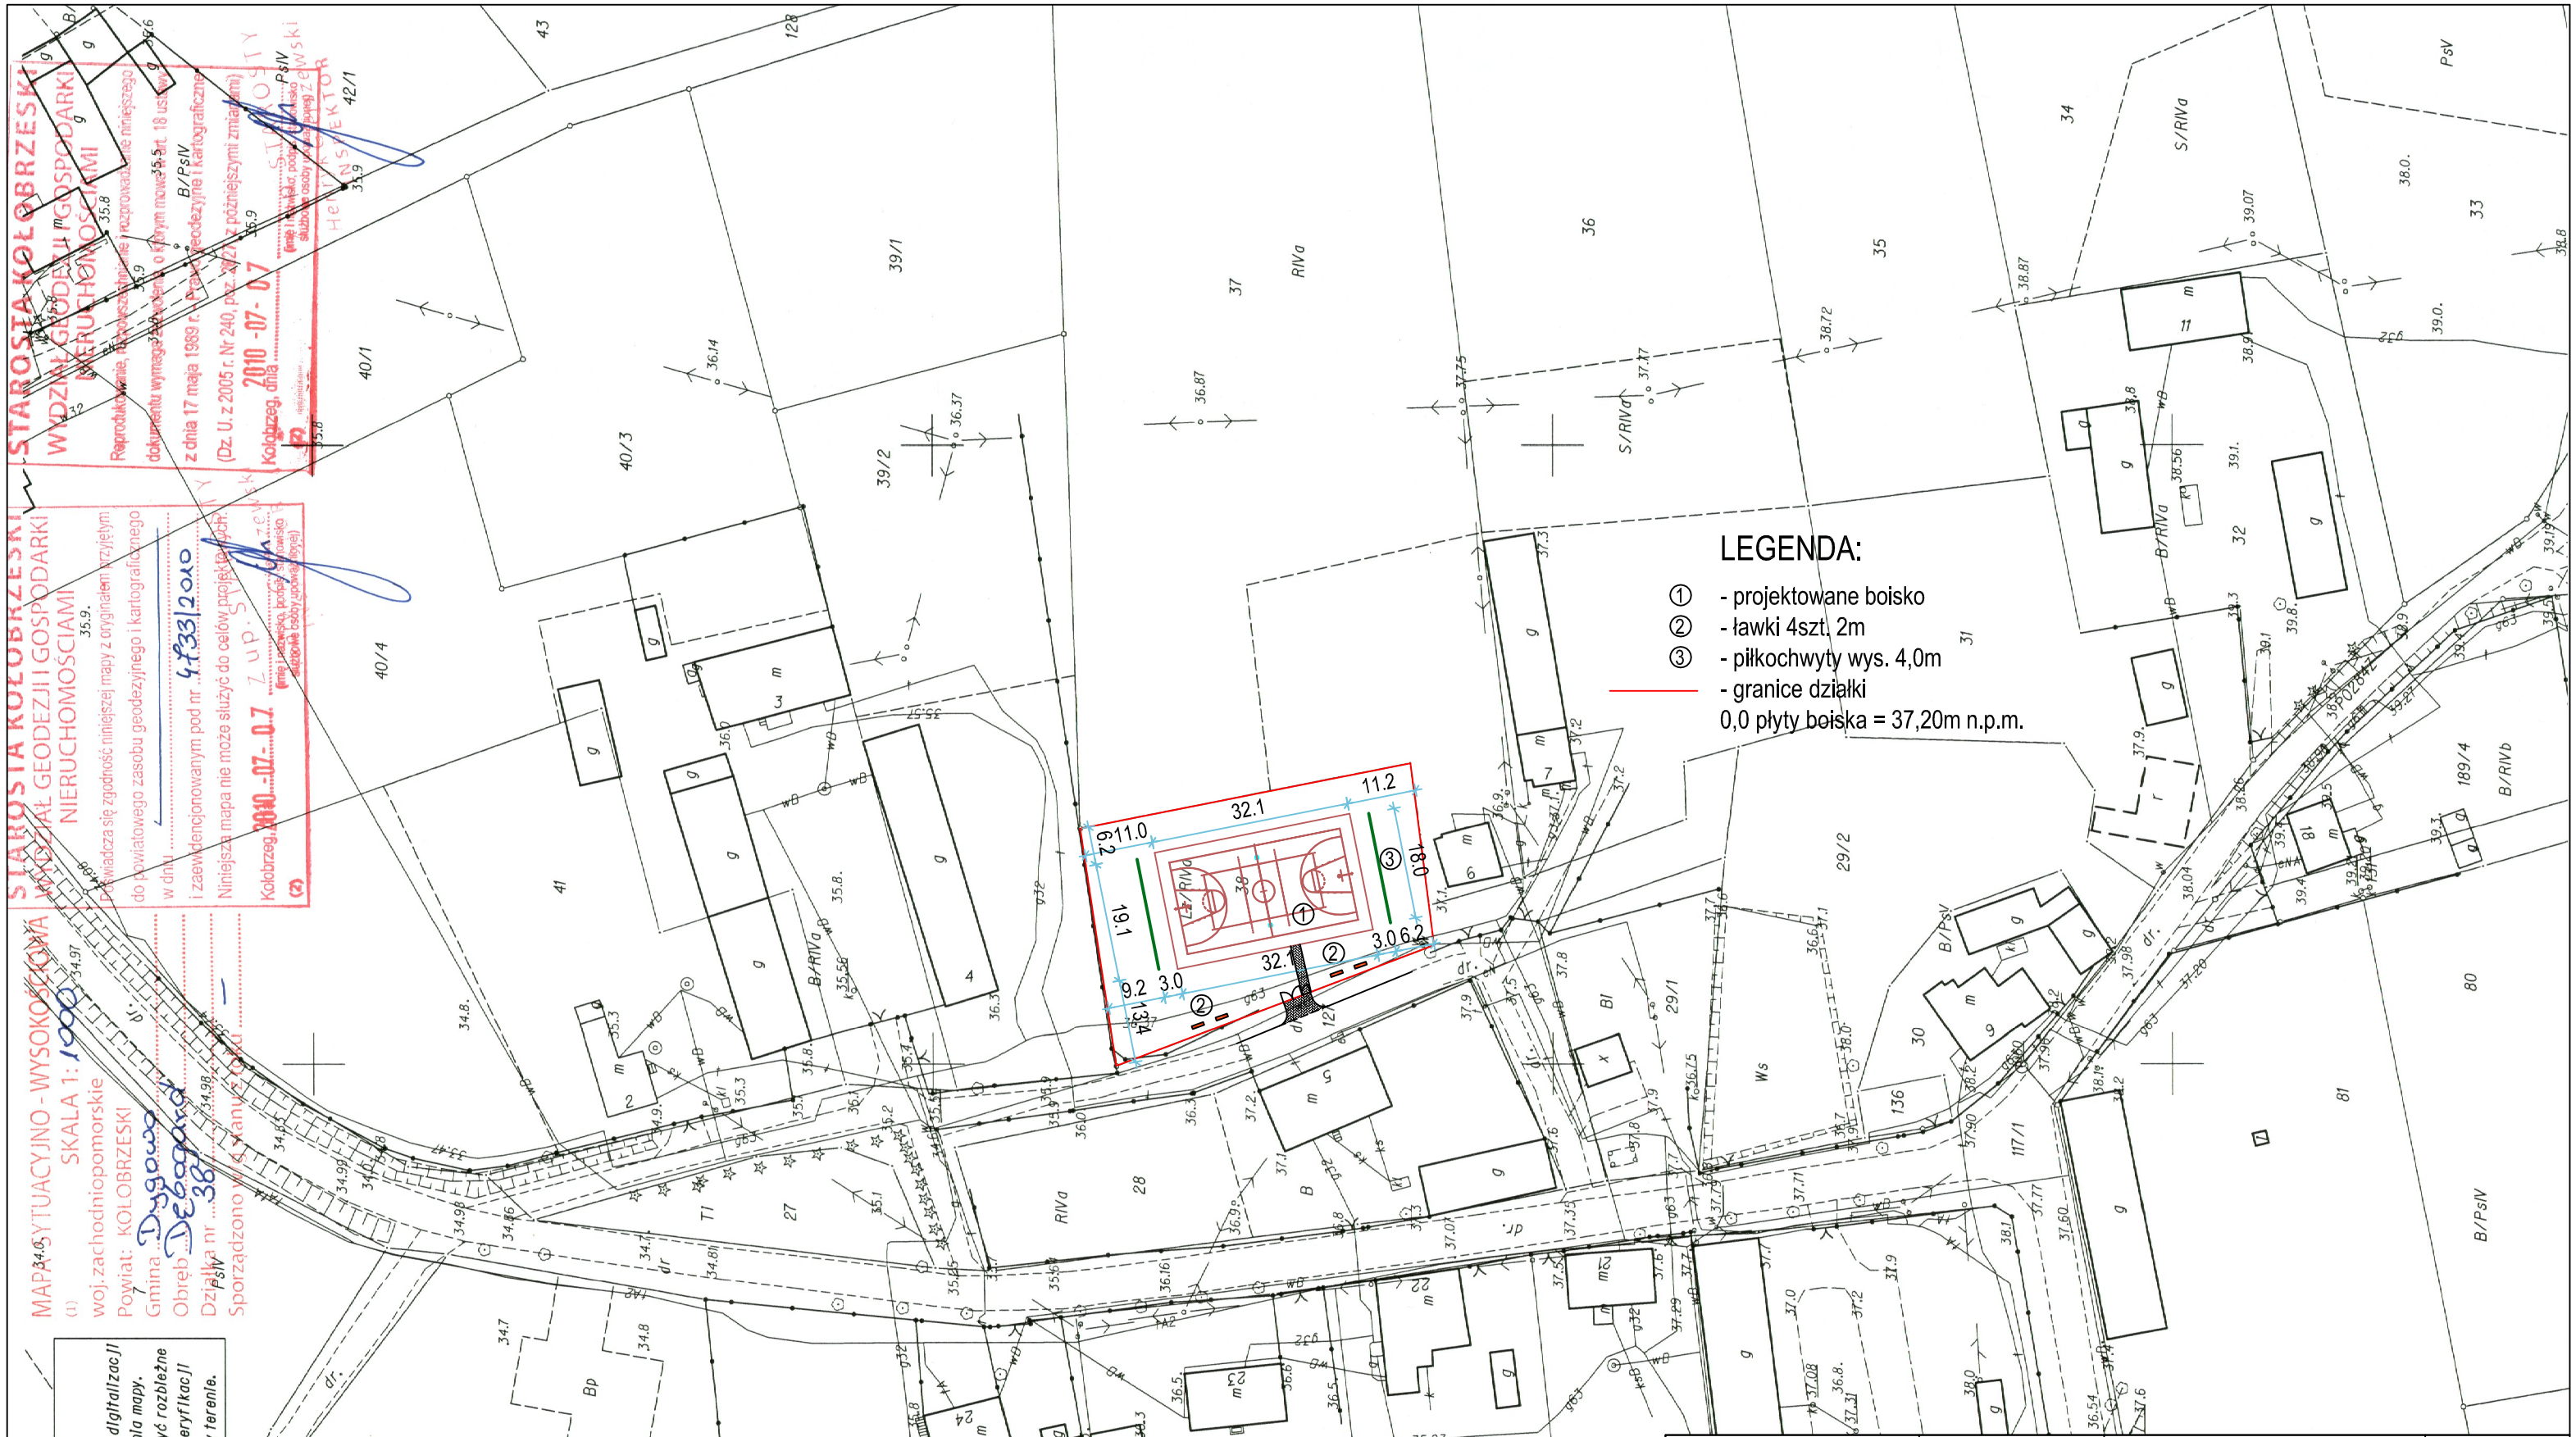

Usługi Budowlane
Andrzej Wencel
ul. Szelburg-Zarembiny 6
78-100 Kołobrzeg
tel. 94 35 256 40

Inwestor:
Gmina Dygowo
ul. Kolejowa 1
78-113 DYGOWO

Lokalizacja:
Dębogard gmina Dygowo
dz. nr 38 obr. Dębogard

Faza: p. bud.

07.2010r.

Temat:
Plan zagospdarowania terenu - boiska do koszykówki i siatkówki.

skala 1:1000

Rys. nr: 1

Autor: mgr inż. Andrzej Wencel
UAN/N/7210/137/89

Podpis: