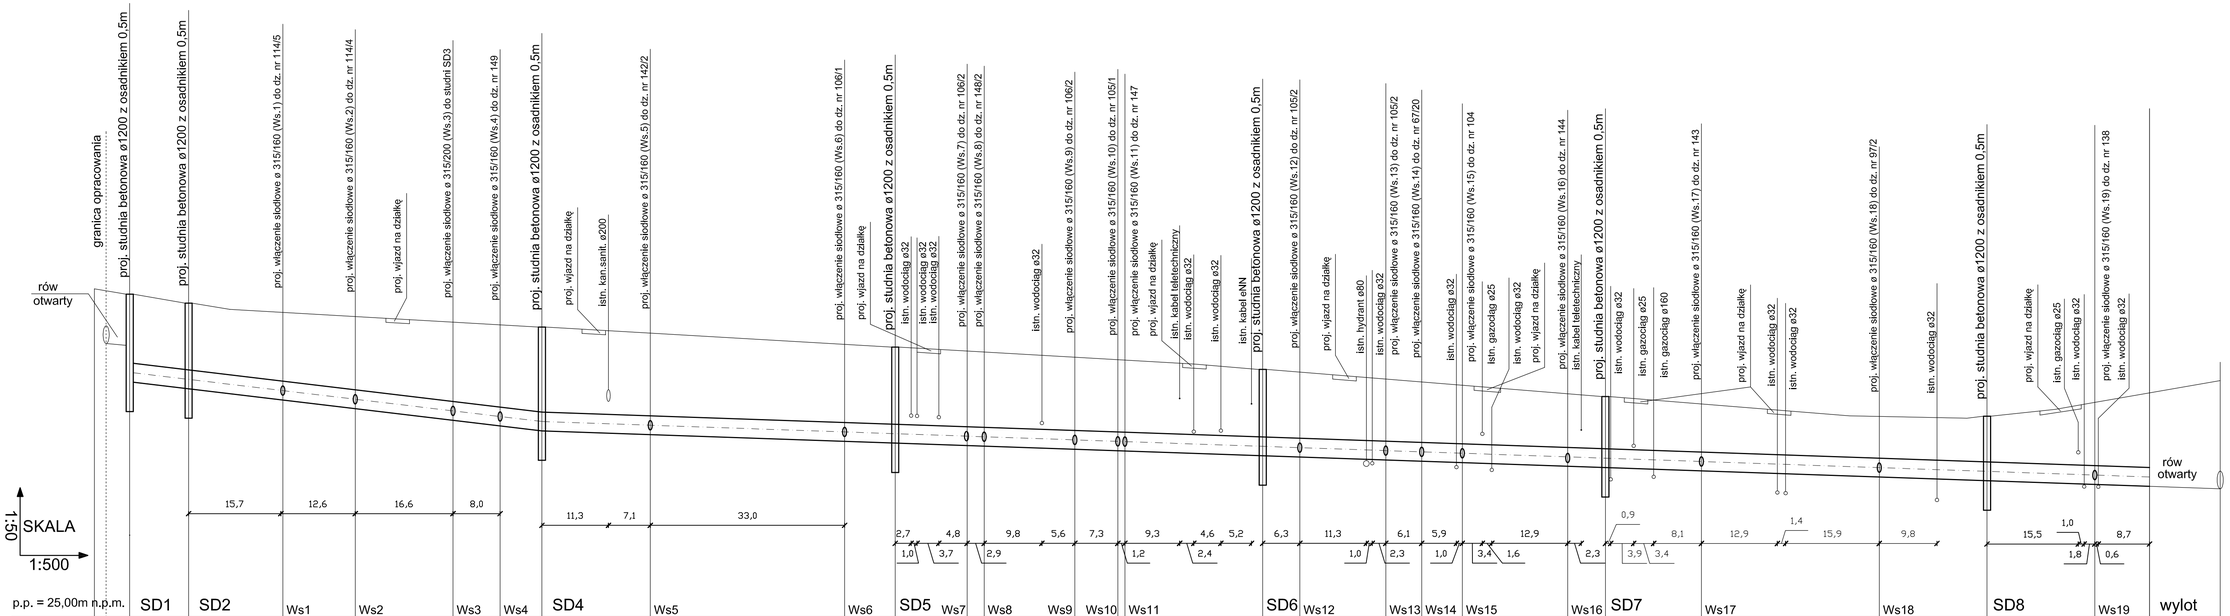

JEDNOSTKA PROJEKTUJĄCA:
ZAKŁAD USŁUG PROJEKTOWYCH
I NADZORU BUDOWLANEGO
" WEN - SAN", Grażyna Wencel
78 - 100 Kołobrzeg
ul. E. Sz. - Zarembiny 6
tel. 665-016-029

TEMAT OPRACOWANIA:
BUDOWA KANALIZACJI DESZCZOWEJ
W DRODZE GMINNEJ
W MIEJSCOWOŚCI DYGOWO

NAZWA I ADRES OBIEKTU BUDOWLANEGO:
DROGA GMINNA
GMINA DYGOWO
dz. nr: 137, 150 obr. Dygowo

INWESTOR:
GMINA DYGOWO
ul. KOLEJOWA 1
78-123 DYGOWO

PROJEKTANCI:

AUTOR:
mgr inż. GRAŻYNA WENCEL
upr. nr UAN/N/7210/123/90 w spec. inst.
i sieci sanit. - Z.O.I.I.B ZAP/IS/2629/01

SPRAWDZAJĄCY:
mgr inż. MAGDALENA SYRYCA
upr. nr UAN/N/7210/81/89 w spec. instal.
i sieci sanit. - Z.O.I.I.B ZAP/IS/2616/01

FAZA:
PROJEKT BUDOWLANY

TYTUŁ RYSUNKU:
PROFIL PODŁUŻNY KOLEKTORA
KANALIZACJI DESZCZOWEJ

DATA:
10.09.2010r.

NR RYSUNKU:
2

SKALA:
1:50/500