Przekrój poprzeczny chodnika skala 1:20

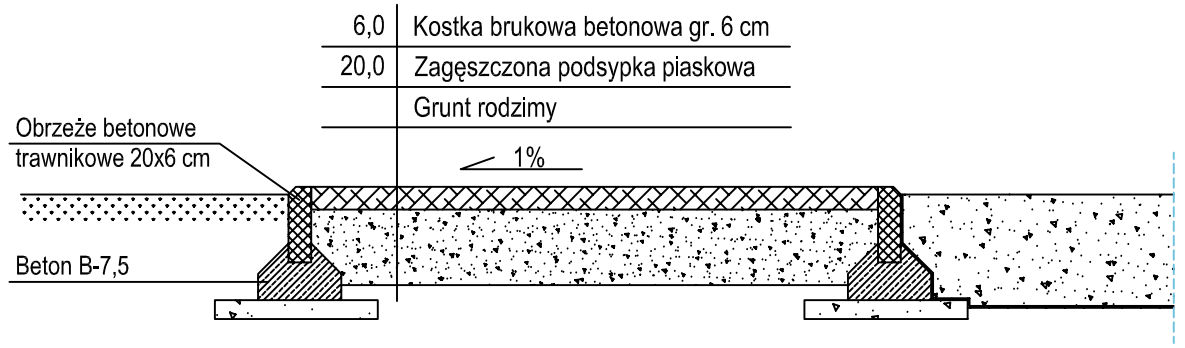

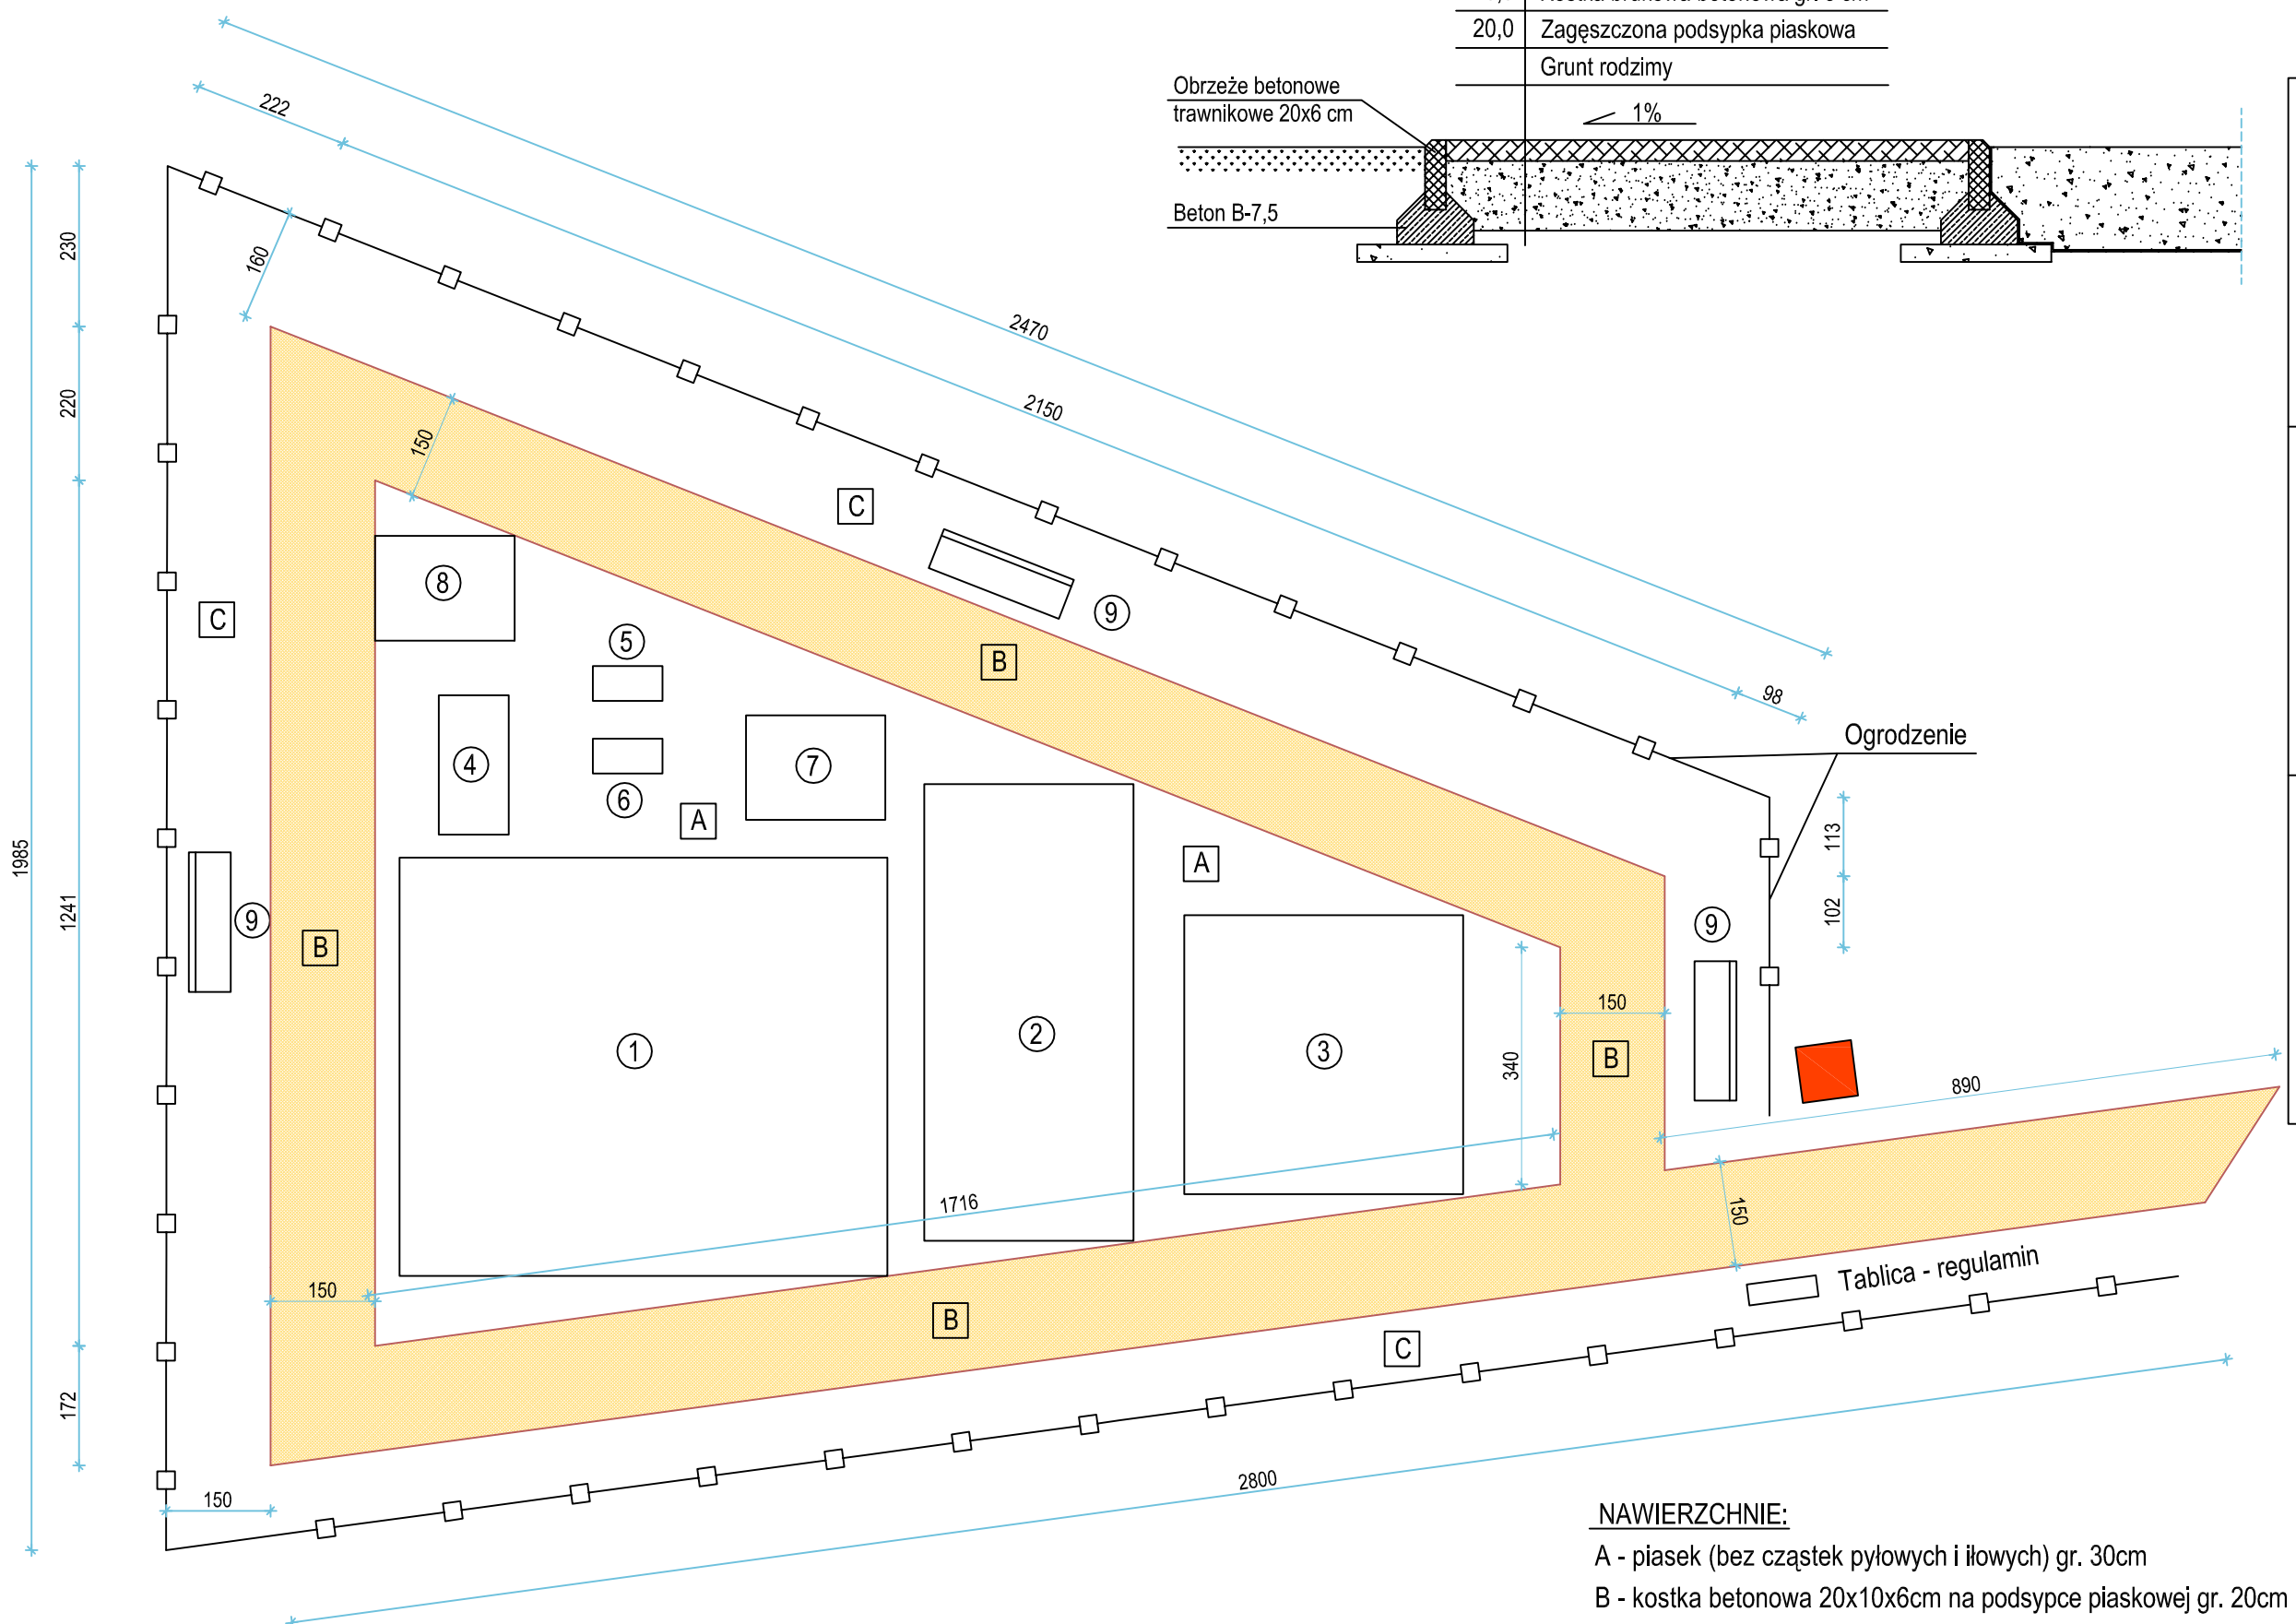

UWAGI:

- szczegółowa lokalizacja urządzeń - na placu budowy
- montaż urządzeń zgodnie z wytycznymi producenta

NAWIERZCHNIE:

A - piasek (bez cząstek pyłowych i iłowych) gr. 30cm

B - kostka betonowa 20x10x6cm na podsypce piaskowej gr. 20cm

C - trawnik

OGRODZENIE:

- płot systemowy z drewna wys. 100 cm
PLO/KAL 90 firmy InterFLORA

Usługi Budowlane Andrzej Wencel ul. Szelburg-Zarembiny 6 78-100 Kołobrzeg tel. 94 35 256 40	*Inwestor:* Gmina Dygowo ul. Kolejowa 1 78-113 DYGOWO	*Lokalizacja:* Miechęcino gmina Dygowo dz. nr 59 obr. Miechęcino	Faza: p. bud. 07.2010r.
Temat: Zagospodarowanie terenu - plac zabaw.			skala 1:100 *Rys. nr:* 2
Autor:	mgr inż. Andrzej Wencel UAN/N/7210/137/89	*Podpis:*	