

#### NAWIERZCHNIE:

A - piasek (bez cząstek pyłowych i ilowych) gr. 30cm

B - kostka betonowa 20x10x6cm na podsypce piaskowej gr. 20cm


C - trawnik








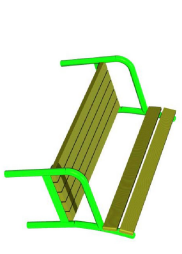
#### OGRODZENIE:

- płot systemowy z drewna wys. 100 cm

PLOKAL 90 firmy InterFLORA
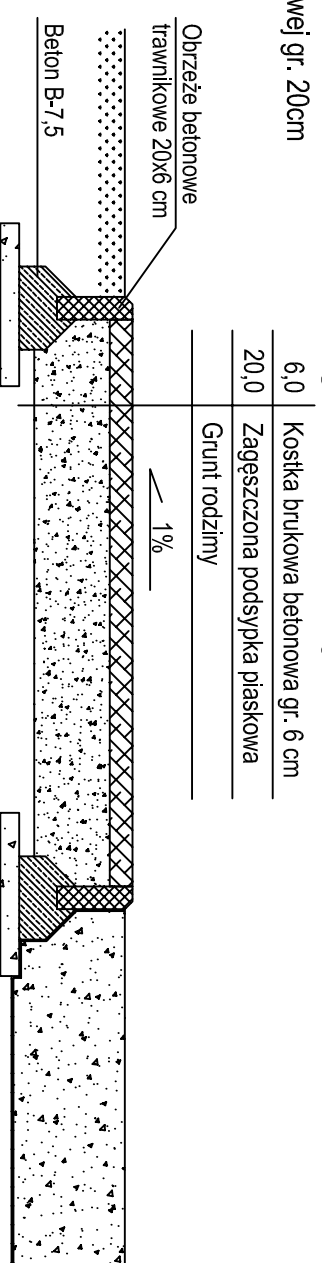
## Przekrój poprzeczny chodnika skala 1:20

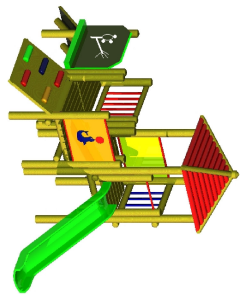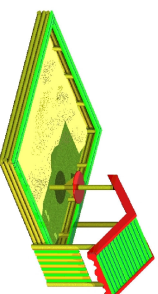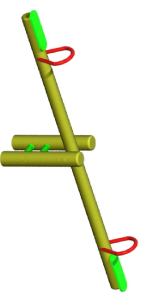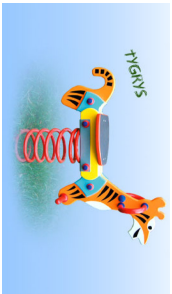

	Zestaw nr 2 - 7 x 3m	
		
		

#### UWAGI:

- szczegółowa lokalizacja urządzeń - na placu budowy

- montaż urządzeń zgodnie z wytycznymi producenta

<b>Usługi Budowlane</b> Andrzej Wencel ul. Szełburg-Zarembiny 6 78-100 Kolobrzeg tel. 94 35 256 40	<b>Investor:</b> Gmina Dygowo ul. Kolejowa 1 78-113 DYGOWO	<b>Lokalizacja:</b> Wiosńcówz gmina Dygowo dz. nr 191/18 obr. Piotrowice	<b>Faza:</b> p. bud. <b>Rys. nr:</b> 07.2010r.
--	---	--	--

## Zagospodarowanie terenu - plac zabaw.

<b>Temat:</b>	Zagospodarowanie terenu - plac zabaw.		
<b>Autor:</b>	mgr inż. Andrzej Wencel	<b>Podpis:</b>	<b>4</b>
	UAN/N/72101/37/89		

skala 1:200