

NAWIERZCHNIE:

A - piasek (bez cząstek pyłowych i ilowych) gr. 30cm

B - kostka betonowa 20x10x6cm na podsypce piaskowej gr. 20cm

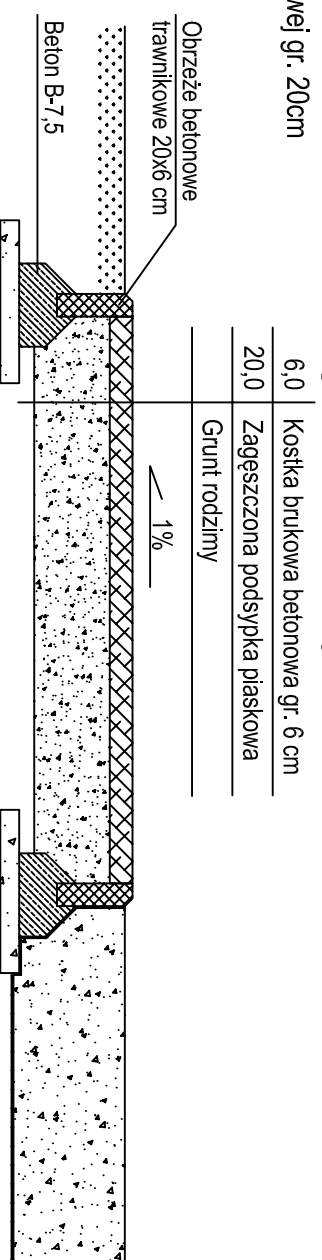
C - trawnik

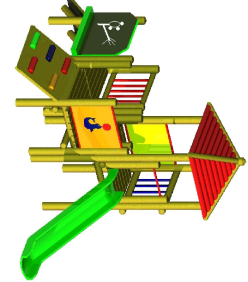
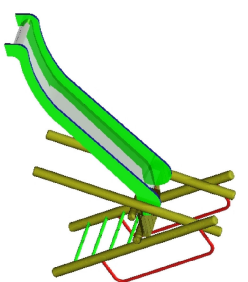
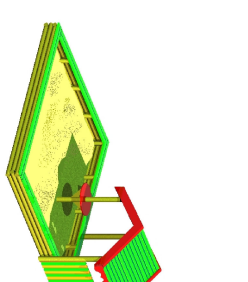
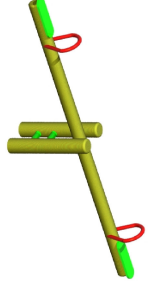




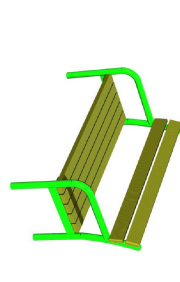
OGRODZENIE:

- płot systemowy z drewna wys. 100 cm

PLOKAL 90 firmy InterFLORA

Przekrój poprzeczny chodnika skala 1:20



	Zestaw nr 1 - 7 x 6m		Zestaw nr 2 - 7 x 3m		Zestaw nr 3 - 4 x 4m
	Zestaw nr 4 - 2 x 1,0m		Zestaw nr 5 - 1 x 0,5m		Zestaw nr 6 - 1 x 0,5m
	Zestaw nr 7 - 2 x 1,5m		Zestaw nr 8 - 1,5 x 1,5m		Zestaw nr 9 - 2 x 0,6m

UWAGI:

- szczegółowa lokalizacja urządzeń - na planie budowy

- montaż urządzeń zgodnie z wytycznymi producenta

Usługi Budowlane Andrzej Wencel ul. Szełburg-Zarembiny 6 78-100 Kolobrzeg tel. 94 35 256 40	Investor: Gmina Dygowo ul. Kolejowa 1 78-113 DYGOWO	Lokalizacja: Wiosńcówz gmina Dygowo dz. nr 191/18 obr. Piotrowice	Faza: p. bud. Rys. nr: 07.2010r.
--	---	--	--

Zagospodarowanie terenu - plac zabaw.

Temat:	skala 1:200
Autor:	mgr inż. Andrzej Wencel
	UAN/N/7210/13/789
	Podpis:
	4