

JEDNOSTKA PROJEKTUJĄCA:

**ZAKŁAD USŁUG PROJEKTOWYCH
I NADZORU BUDOWLANEGO**
" WEN - SAN", Grażyna Wencel
78 - 100 Kolobrzeg
ul. E. Sz. - Zarembiny 6
tel. 665-016-029

TEMAT OPRACOWANIA:

**BUDOWA KANALIZACJI DESZCZOWEJ
W DRODZE GMINNEJ
W MIEJSCOWOŚCI DYGOWO**

NAZWA I ADRES OBIEKTU BUDOWLANEGO:

**DROGA GMINNA
GMINA DYGOWO
dz. nr: 137, 150 obr. Dygowo**

INWESTOR:

**GMINA DYGOWO
ul. KOLEJOWA 1
78-123 DYGOWO**

PROJEKTANCI:

AUTOR:

mgr inż. GRAŻYNA WENCEL
upr. nr UAN/N/7210/123/90 w spec. inst.
i sieci sanit. - Z.O.I.I.B ZAP/IS/2629/01

SPRAWDZAJĄCY:

mgr inż. MAGDALENA SYRYCIA
upr. nr UAN/N/7210/81/89 w spec. instal.
i sieci sanit. - Z.O.I.I.B ZAP/IS/2616/01

FAZA:

PROJEKT BUDOWLANY

TYTUŁ RYSUNKU:

**SCHEMATY MONTAŻOWE STUDI
WŁAZOWYCH BETONOWYCH**

DATA:

10.09.2010r.


SKALA:

1:50/50


NR RYSUNKU:

7


**wylot boczny
okrągowany**

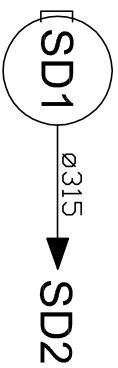


K1

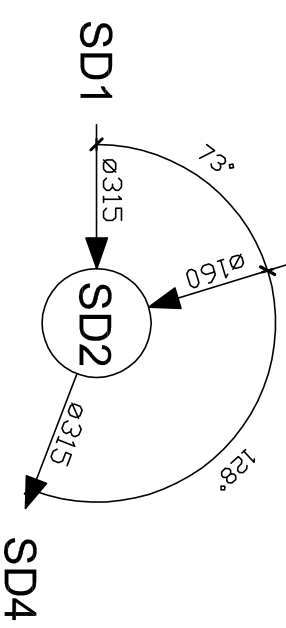

K5

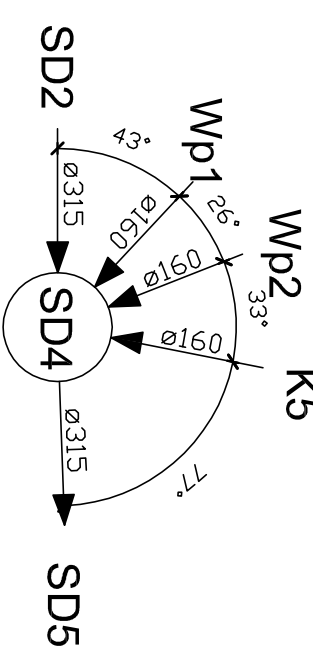


istn. dren

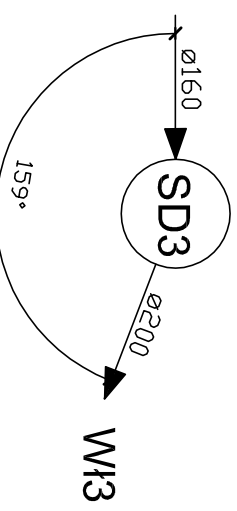


SD4




SD5

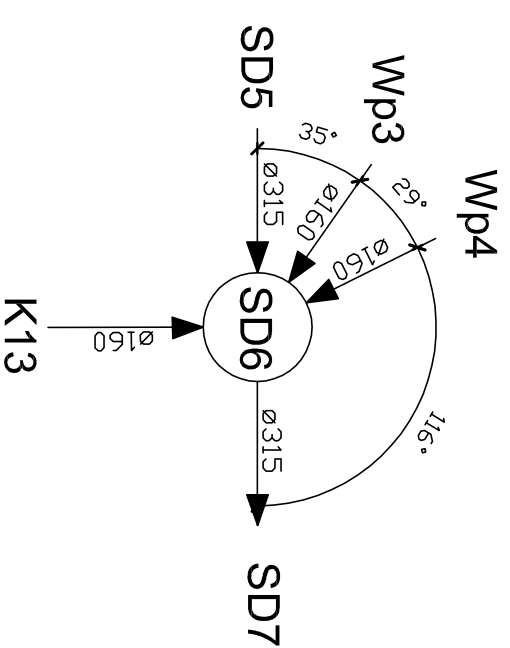

SD6

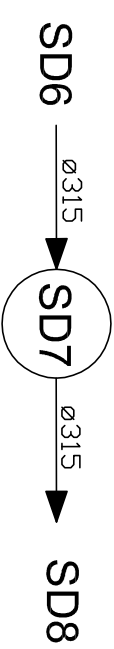

SD7

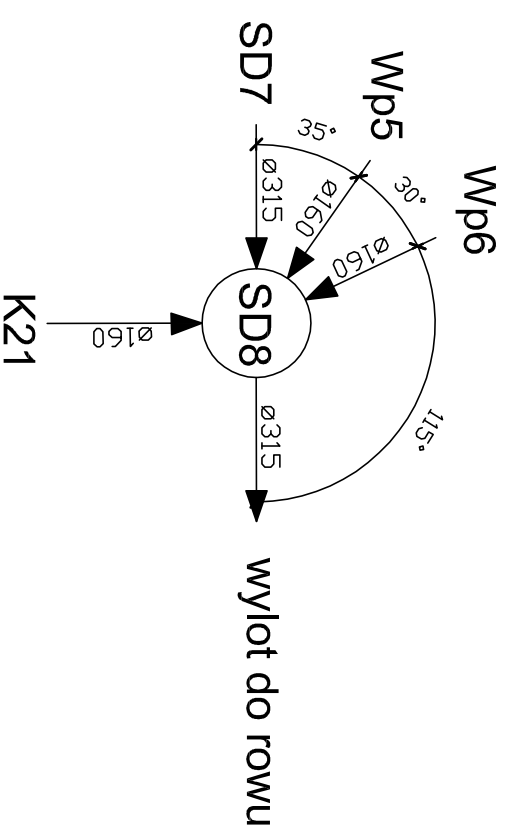

wylot do rowu