




# Plansza wymiarowa skala 1:100

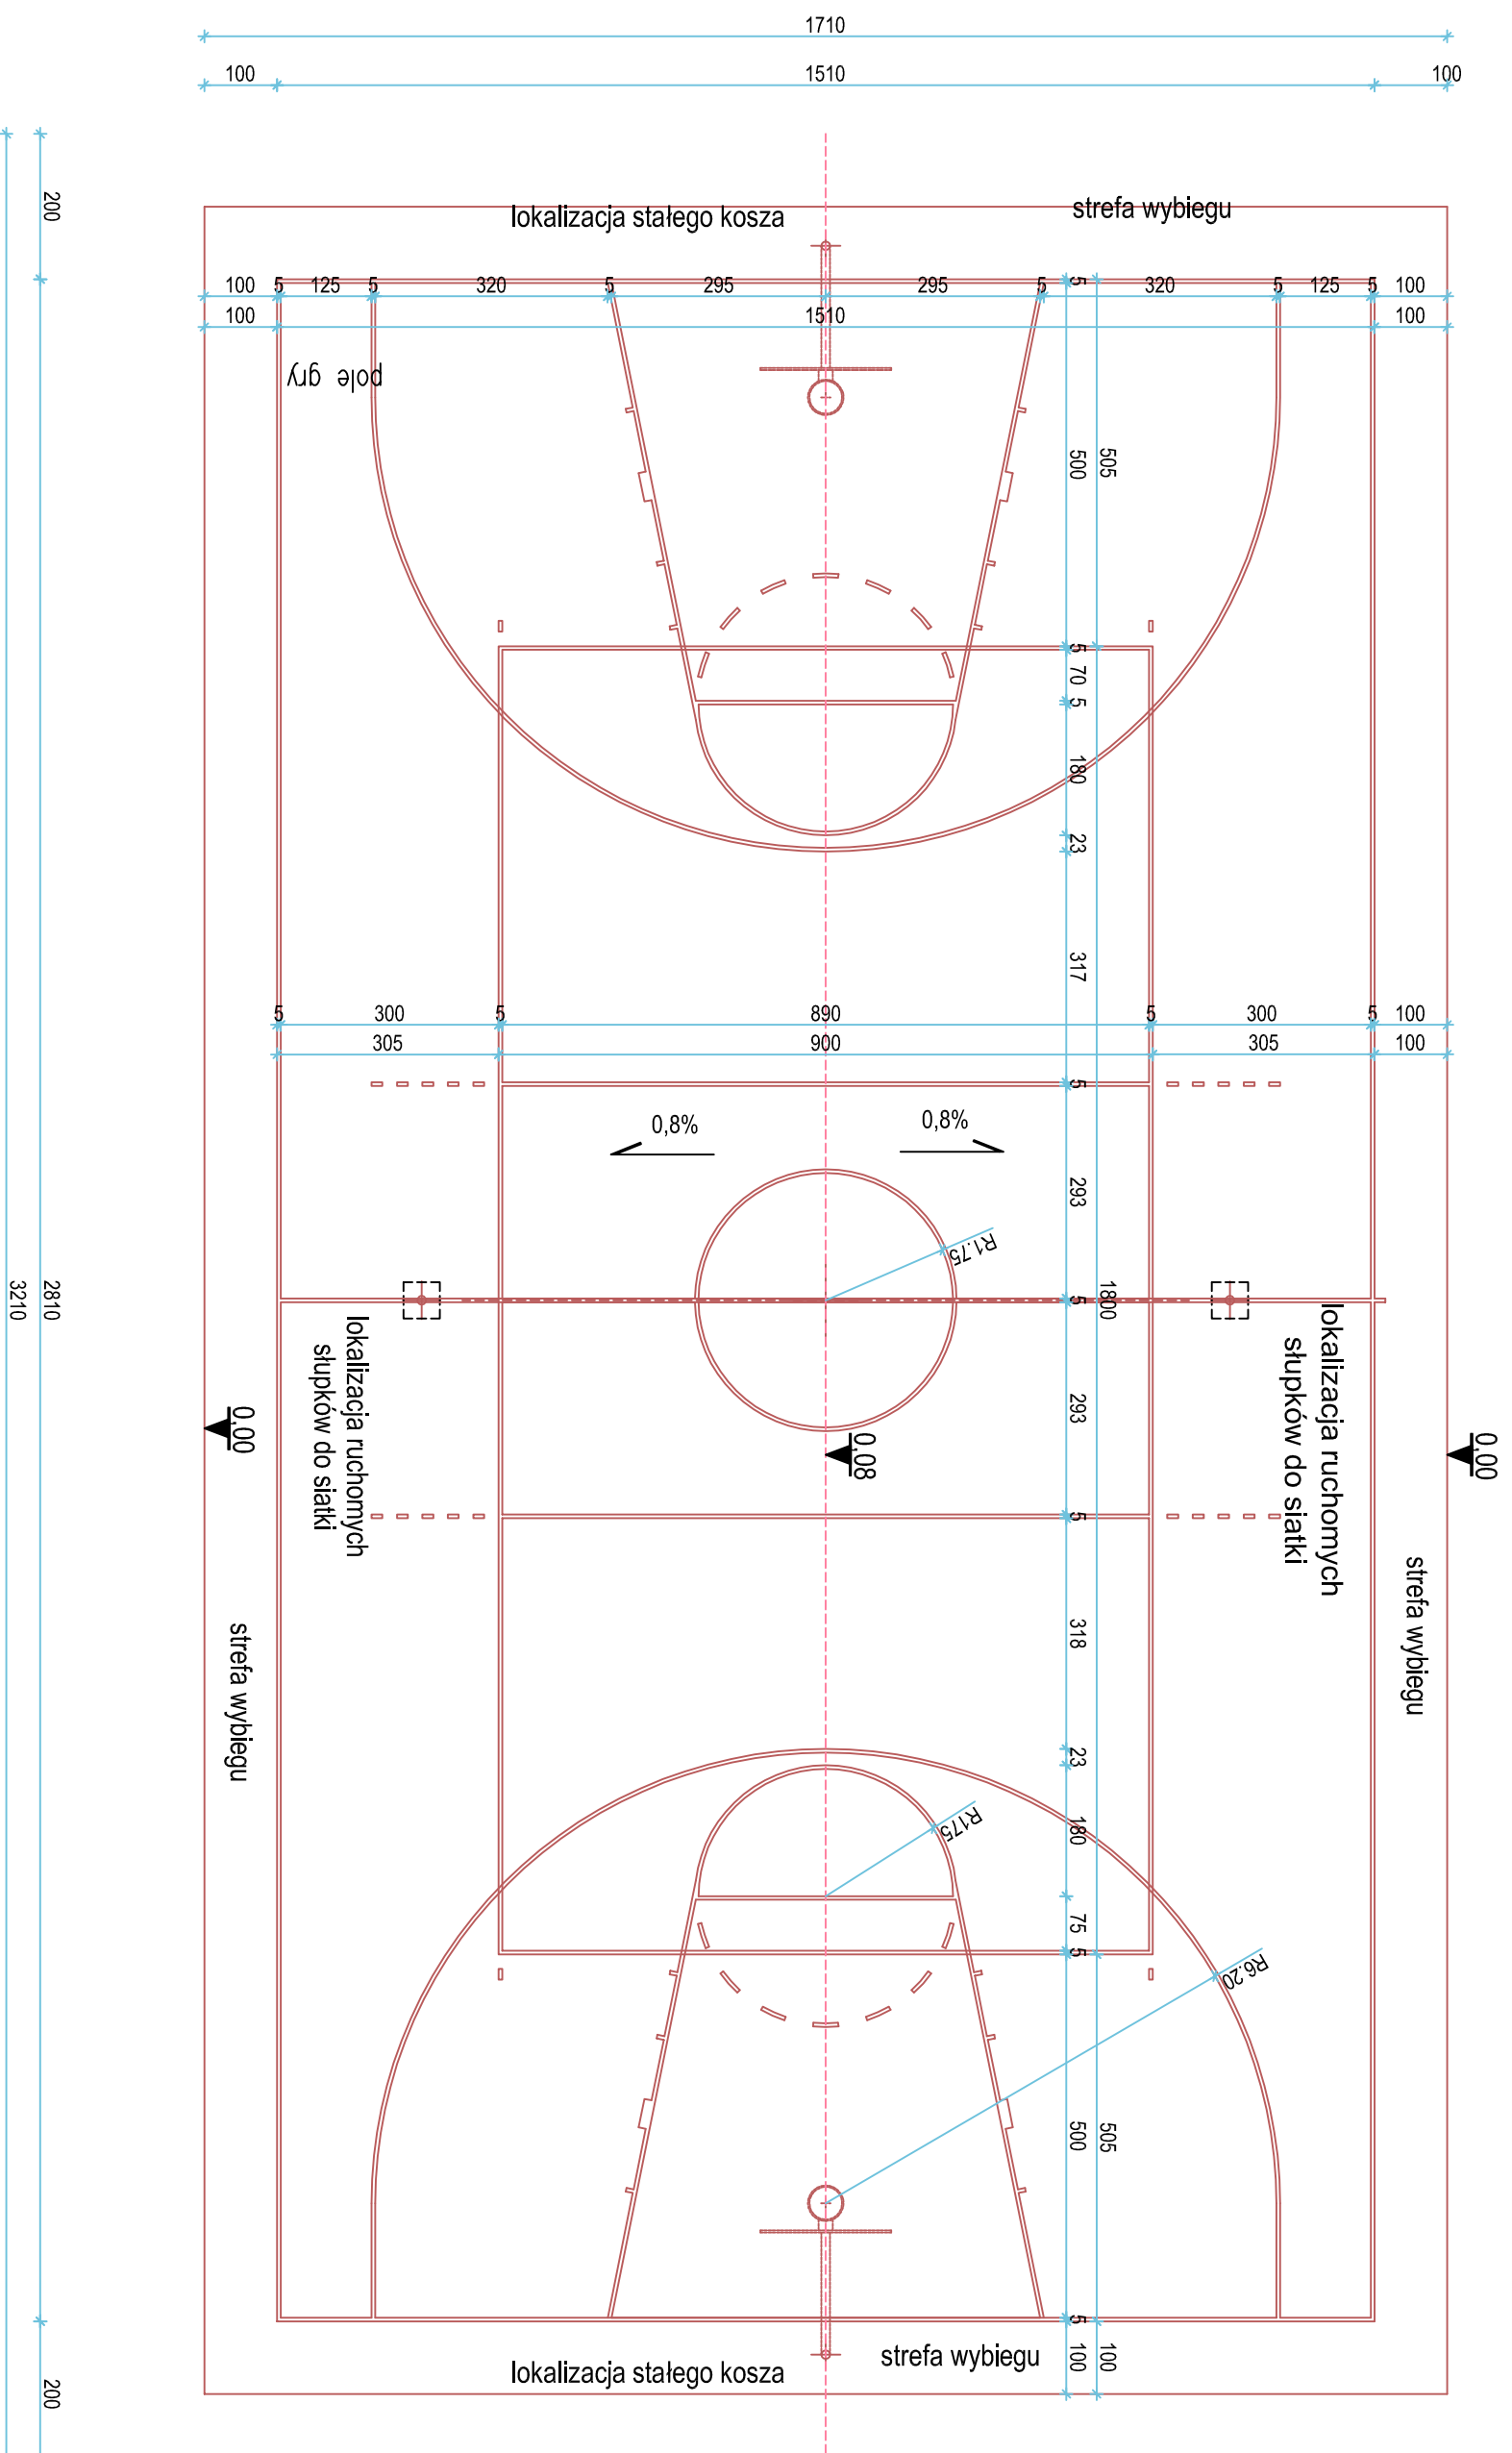

# Przekrój poprzeczny boiska skala 1:10

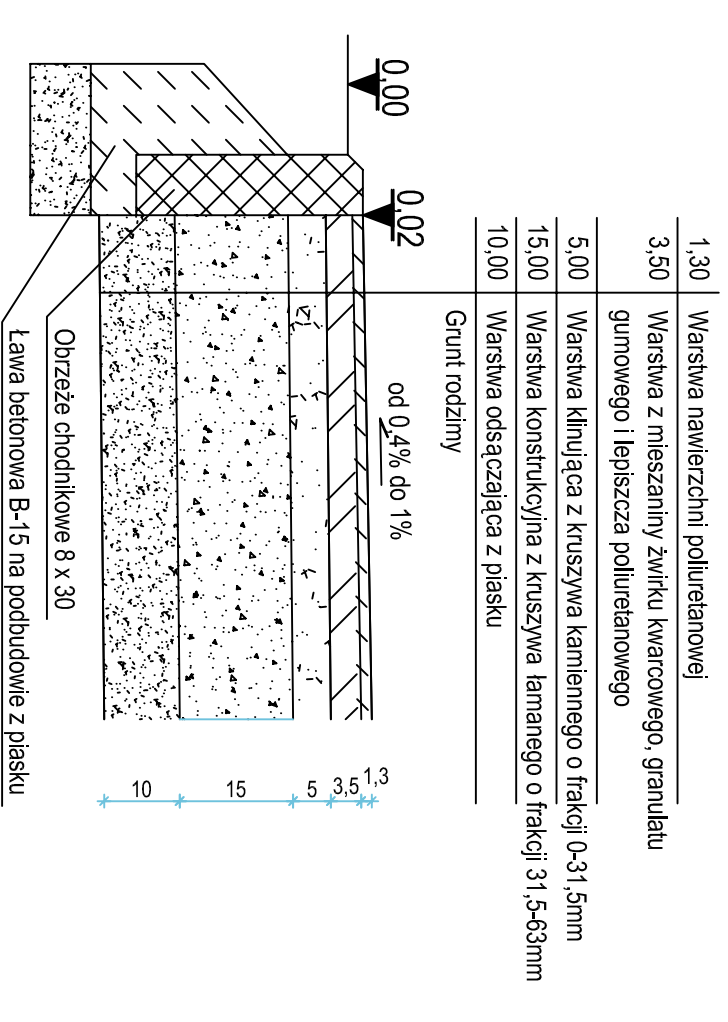

# Przekrój 1:20 Fundament pod słupek do siatkówki

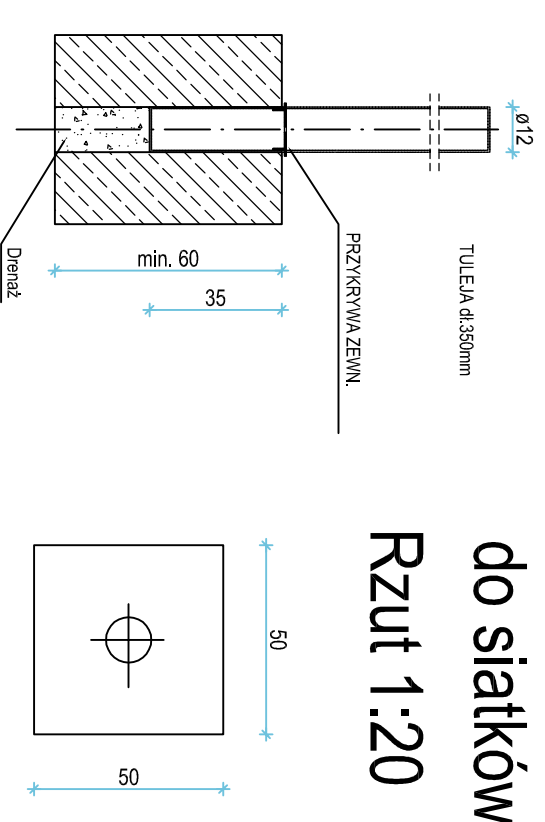

# Rzut 1:20

<b>Usługi Budowlane</b> Andrzej Wencel ul. Szelburg-Zarembyń 6 78-100 Kolobrzeg tel: 94 35 256 40	<b>Investor:</b> Gmina Dygowo ul. Kolejowa 1 78-120 DYGOWO	<b>Lokalizacja:</b> Gąskowo gmina Dygowo dz. nr 24/8 obr. Gąskowo	<b>Faza: p. bud.</b> 07.2010r.
---	---	---	-----------------------------------

**Temat:**  
Plansza wymiarowa boiska do koszykówki i siatkówki oraz przekroje podłoża.

<b>Autor:</b> mgr inż. Andrzej Wencel UAN/N/210/13789	<b>Podpis:</b>	<b>2</b>
---	----------------	----------

skala 1:100  
Rys. nr: