


PROFIL PODŁUŻNY PRZYŁĄCZA KANALIZACJI DESZCZOWEJ

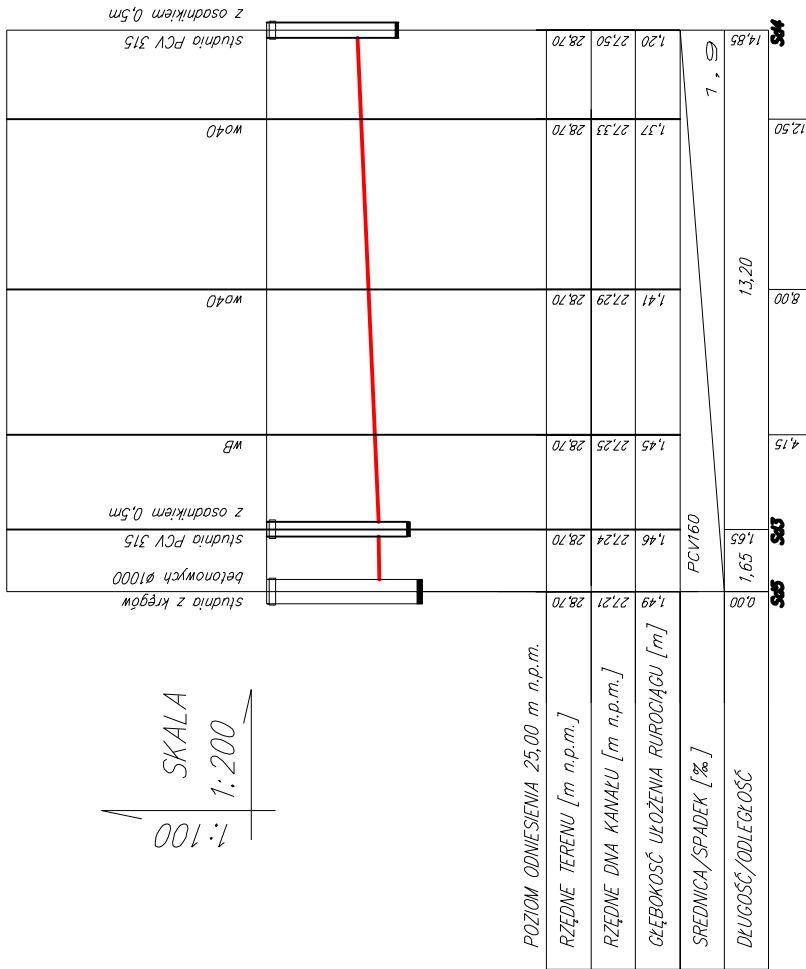

SKALA
1:200
1:100

NAZWA I ADRES OBIEKTU BUDOWLANEGO: PRZEBUDOWA, REMONT I TERMOMODERNIZACJA BUDYNKU BIUROWEGO PRZY UL. KOŁOBRZESKIEJ 24, DZ. NR 192/7, OBRĘB 0020 DYGOWO	
INWESTOR: GMINA DYGOWO UL. KOLEJOWA 1, 78-113 DYGOWO	
JEDNOSTKA PROJEKTUJĄCA: Projektowanie i nadzór budowlany Zbigniew Szelinger ul. Grochowska 5F/9, 78-100 Kołobrzeg	
PROJEKTANT: ZBIGNIEW SZELINGER upr. nr UAN/N/7210/155/84 ZOIB ZAP/IS/3188/02	
SPRAWDZAJĄCY: mgr inż. MAGDALENA SYRYCA upr. nr UAN/N/7210/81/90 ZOIB ZAP/IS/2628/01	
ETAP: PROJEKT BUDOWLANY BRANŻA SANITARNA	
TYTUŁ RYSUNKU: ODPROWADZENIE WÓD DESZCZOWYCH PROFIL PODŁUŻNY	
DATA: 04.2015	NR RYSUNKU: 13
SKALA: 1:100/200	