RZUT PIWNICY

Skala 1:50

Wykucia

Wymurowania

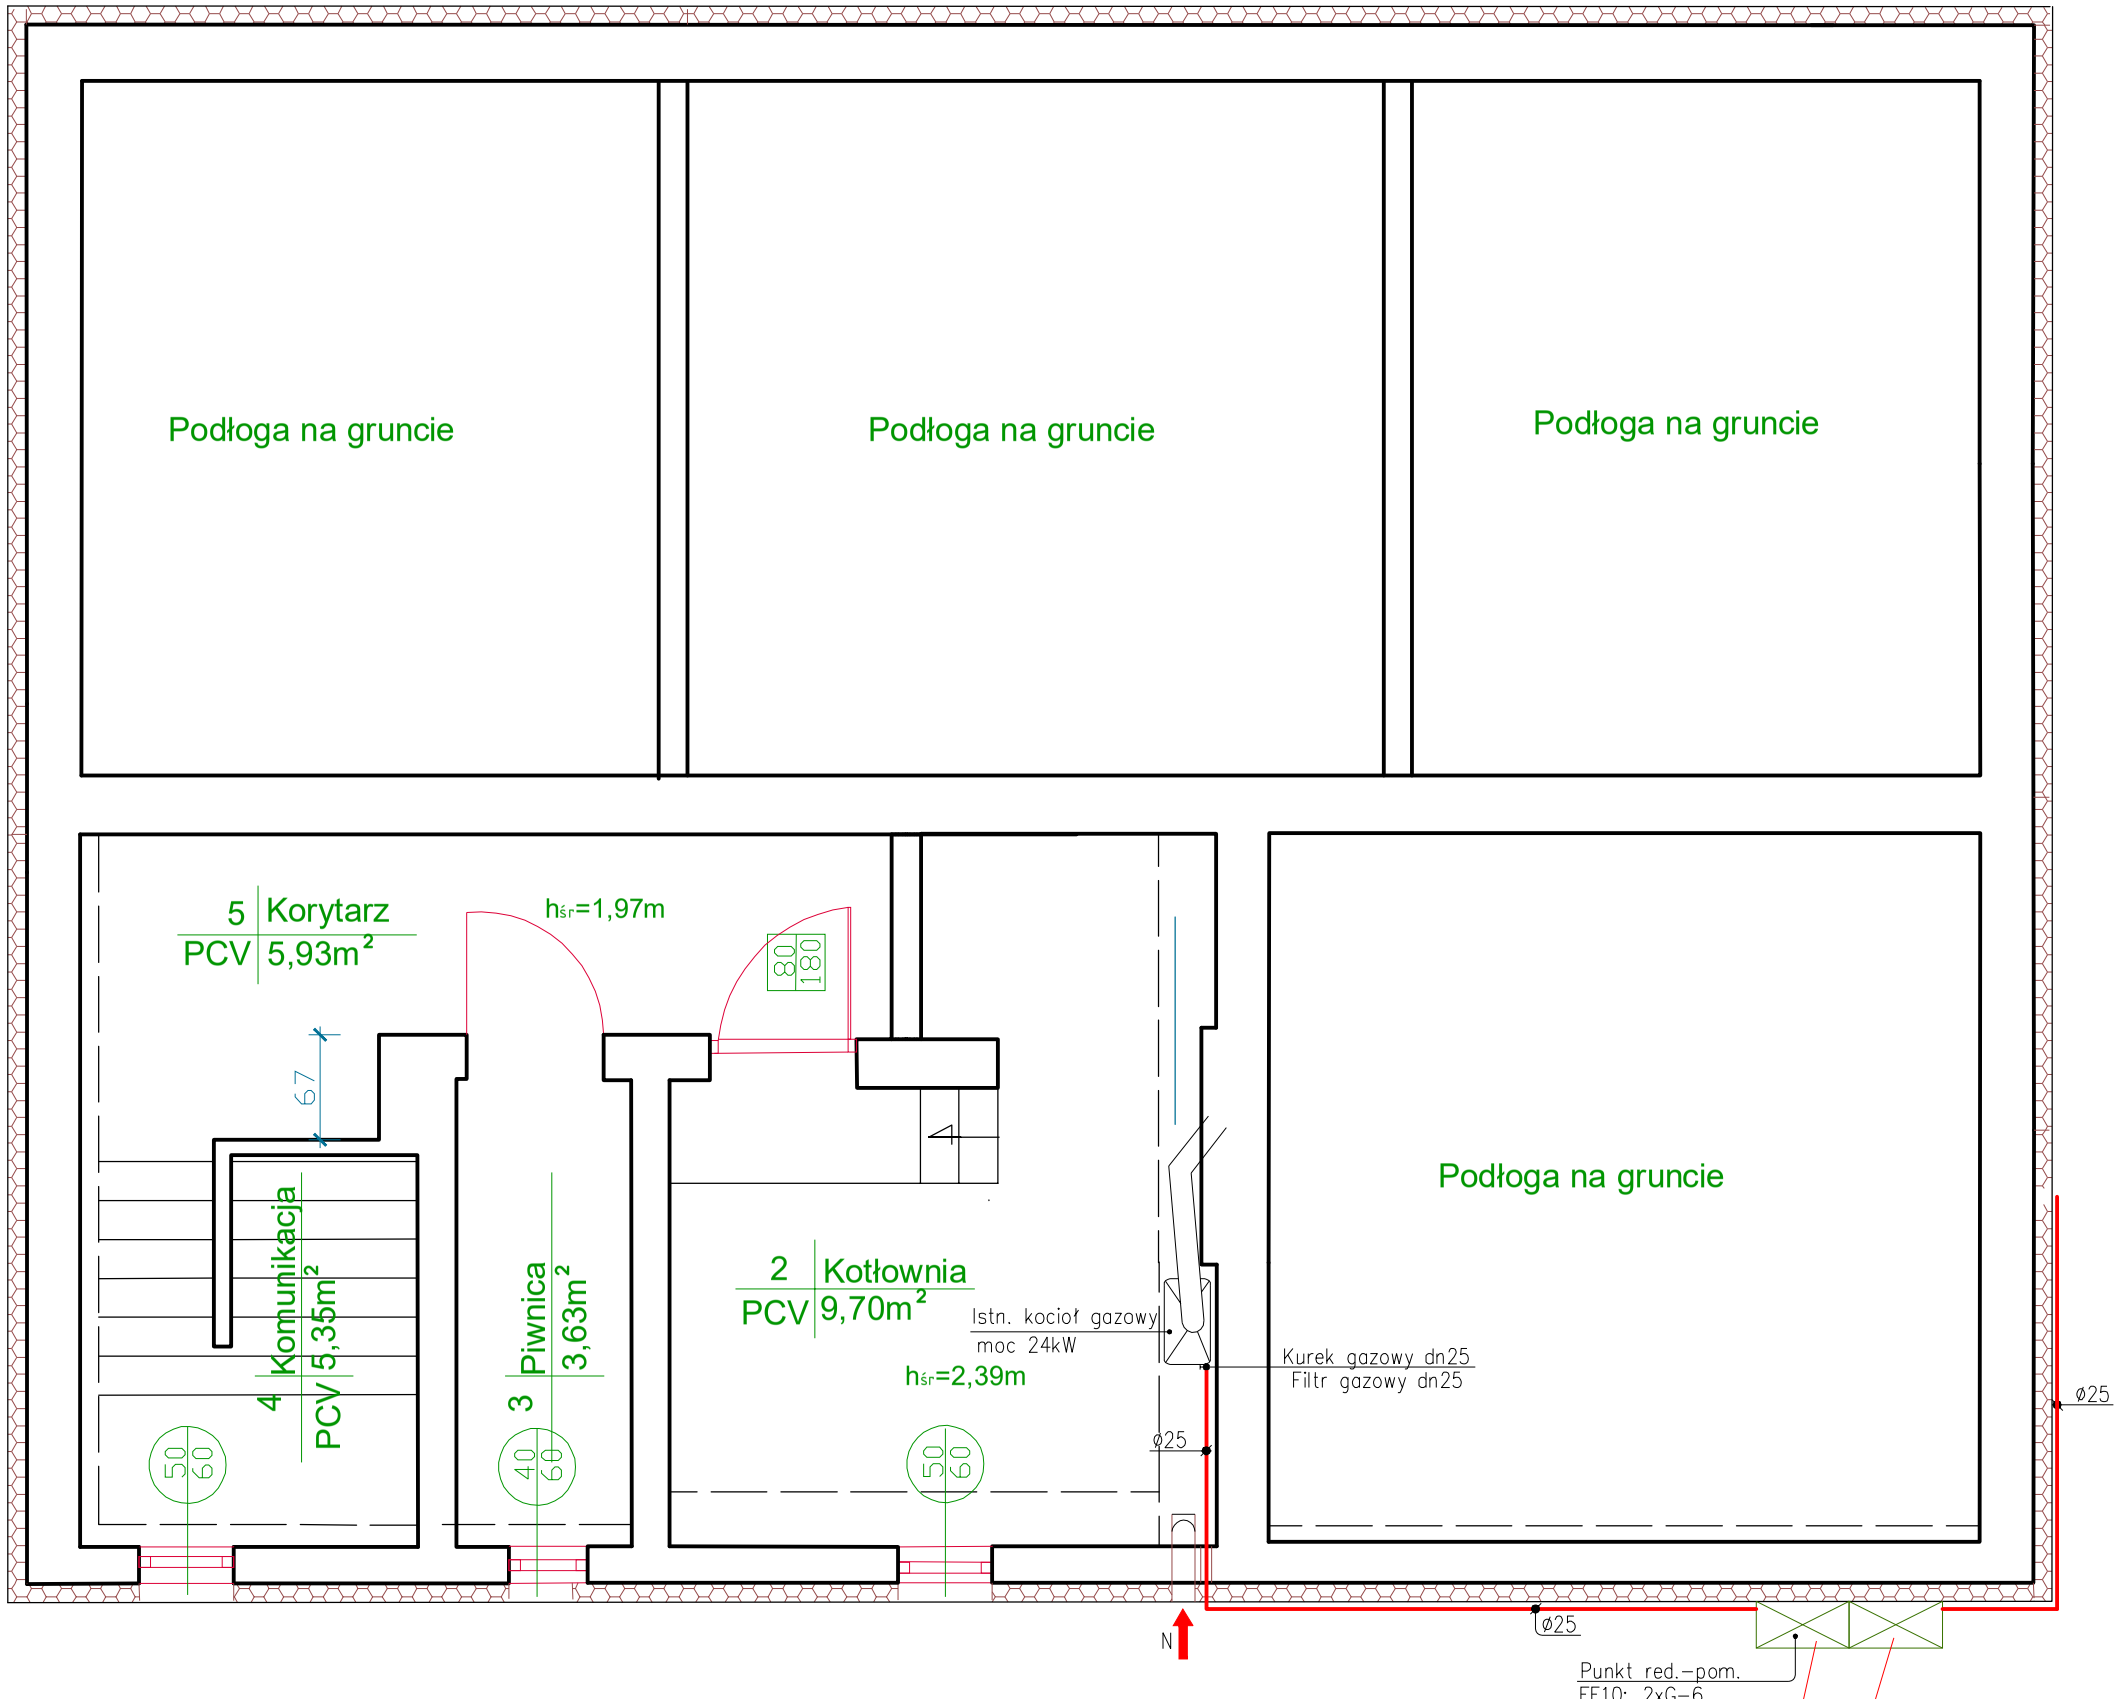

NAZWA I ADRES OBIEKTU BUDOWLANEGO:
PRZEBUDOWA, REMONT I TERMOMODERNIZACJA
BUDYNKU BIUROWEGO
PRZY UL. KOŁOBRZESKIEJ 24, DZ. NR 192/7, OBRĘB 0020 DYGOWO

INWESTOR:
GMINA DYGOWO
UL. KOLEJOWA 1, 78-113 DYGOWO

JEDNOSTKA PROJEKTUJĄCA:

Projektowanie i nadzór budowlany
Zbigniew Szelinger
ul. Grochowska 5F/9, 78-100 Kołobrzeg

PROJEKTANT:

ZBIGNIEW SZELINGER
upr. nr UAN/N/7210/155/84
ZOIIB ZAP/IS/3188/02

SPRAWDZAJĄCY::

mgr inż. MAGDALENA SYRYCA
upr. nr UAN/N/7210/81/90
ZOIIB ZAP/IS/2628/01

ETAP: PROJEKT BUDOWLANY
BRANŻA SANITARNA

TYTUŁ RYSUNKU:
INSTALACJA GAZOWA
-RZUT PARTERU

DATA:	NR RYSUNKU:
04.2015	2
SKALA: 1:50	