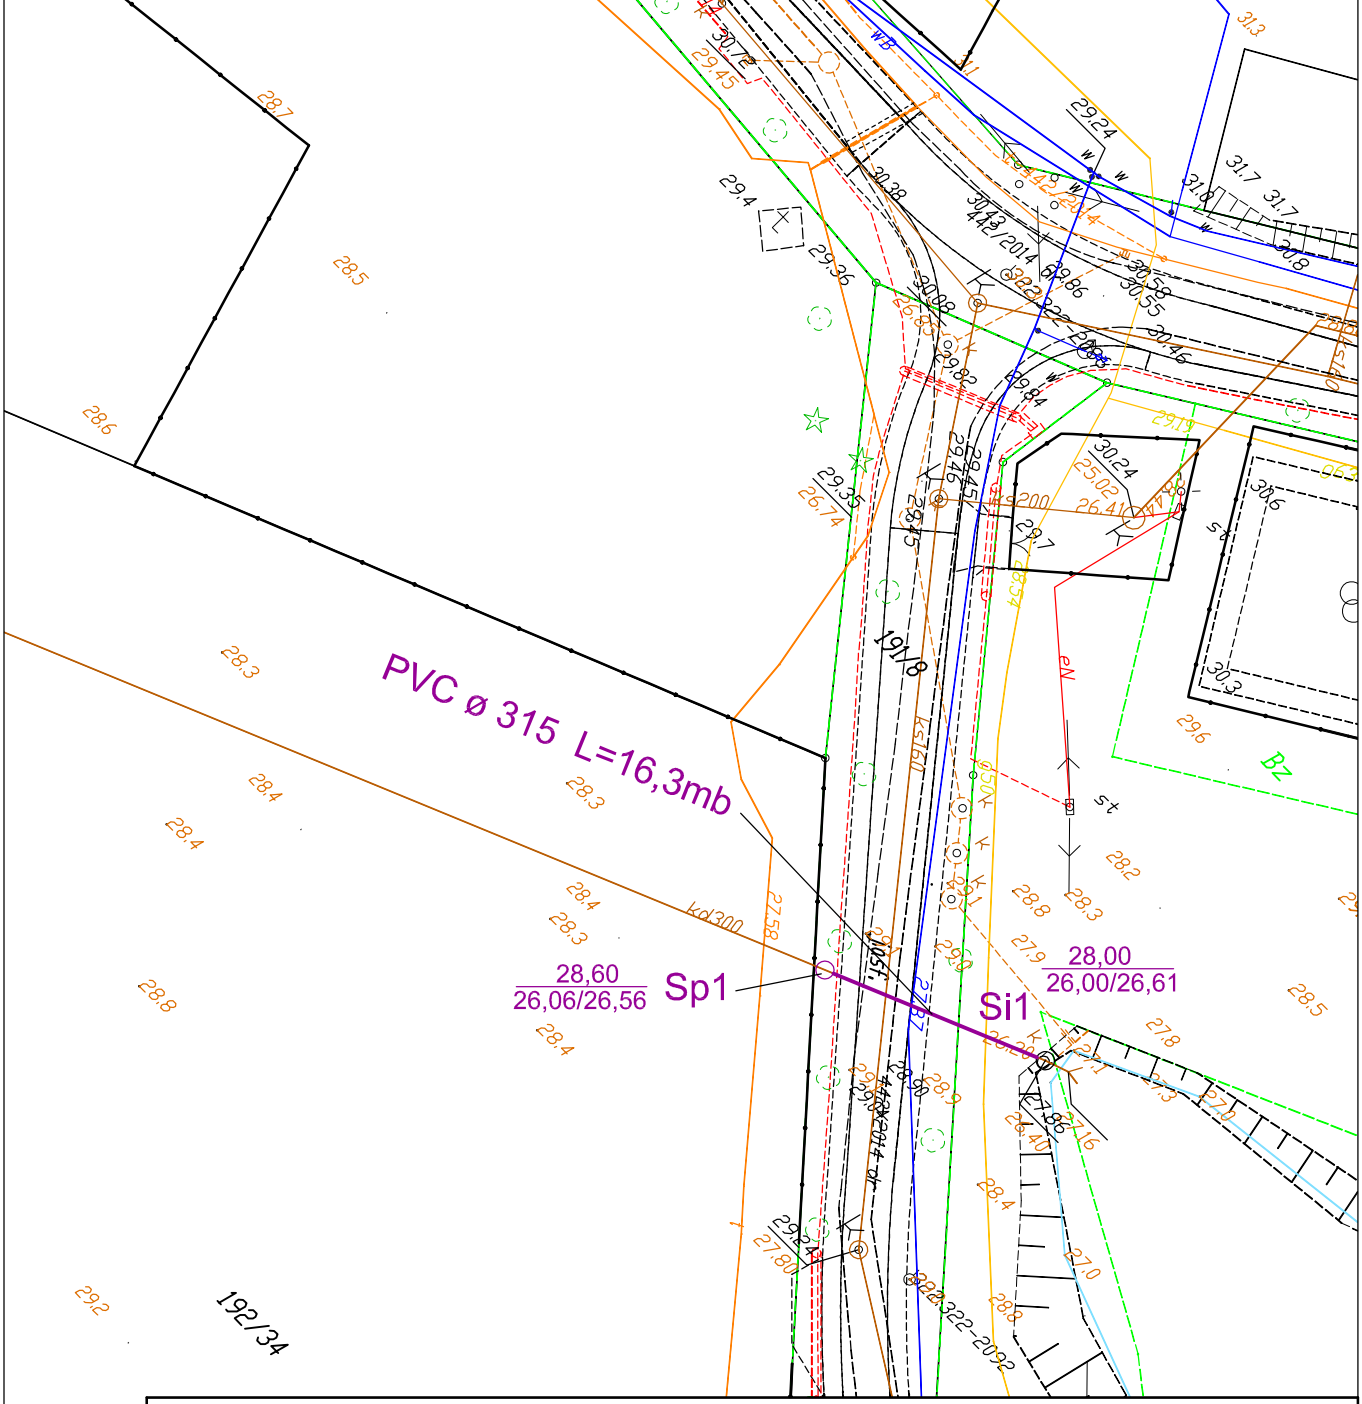

LEGENDA:

- proj. wymiana kanalizacji deszczowej PVC 315 wykopem otwartym

Z.U.P. i N.B. "WEN-SAN" mgr inż. Grażyna Wencel 78-100 Kołobrzeg ul. Szelburg-Zarembiny 6 tel. 665-016-029	*Inwestor:* GMINA DYGOWO ul. Kolejowa 1 78-123 Dygowo	*Obiekt:* Remont kanalizacji deszczowej Włościbórz gm. Dygowo dz. nr 1918, 191/18 obr. Piotrowice	Faza: p.b. 16.02.2015r.
Temat: Projekt zagospodarowania terenu. Wymiana kanalizacji deszczowej pod potrzeby odwodnienia stawu, zlokalizowanego na dz. nr 191/18 obr. Piotrowice we Włościborzu gm. Dygowo.			skala 1:500 *Rys. nr:* 1
Autor:	mgr inż. Grażyna Wencel UAN/N/7210/123/90	*Podpis:*	
Opracował:	mgr inż. Andrzej Wencel UAN/N7210/137/89	*Podpis:*	