Przekrój A-A

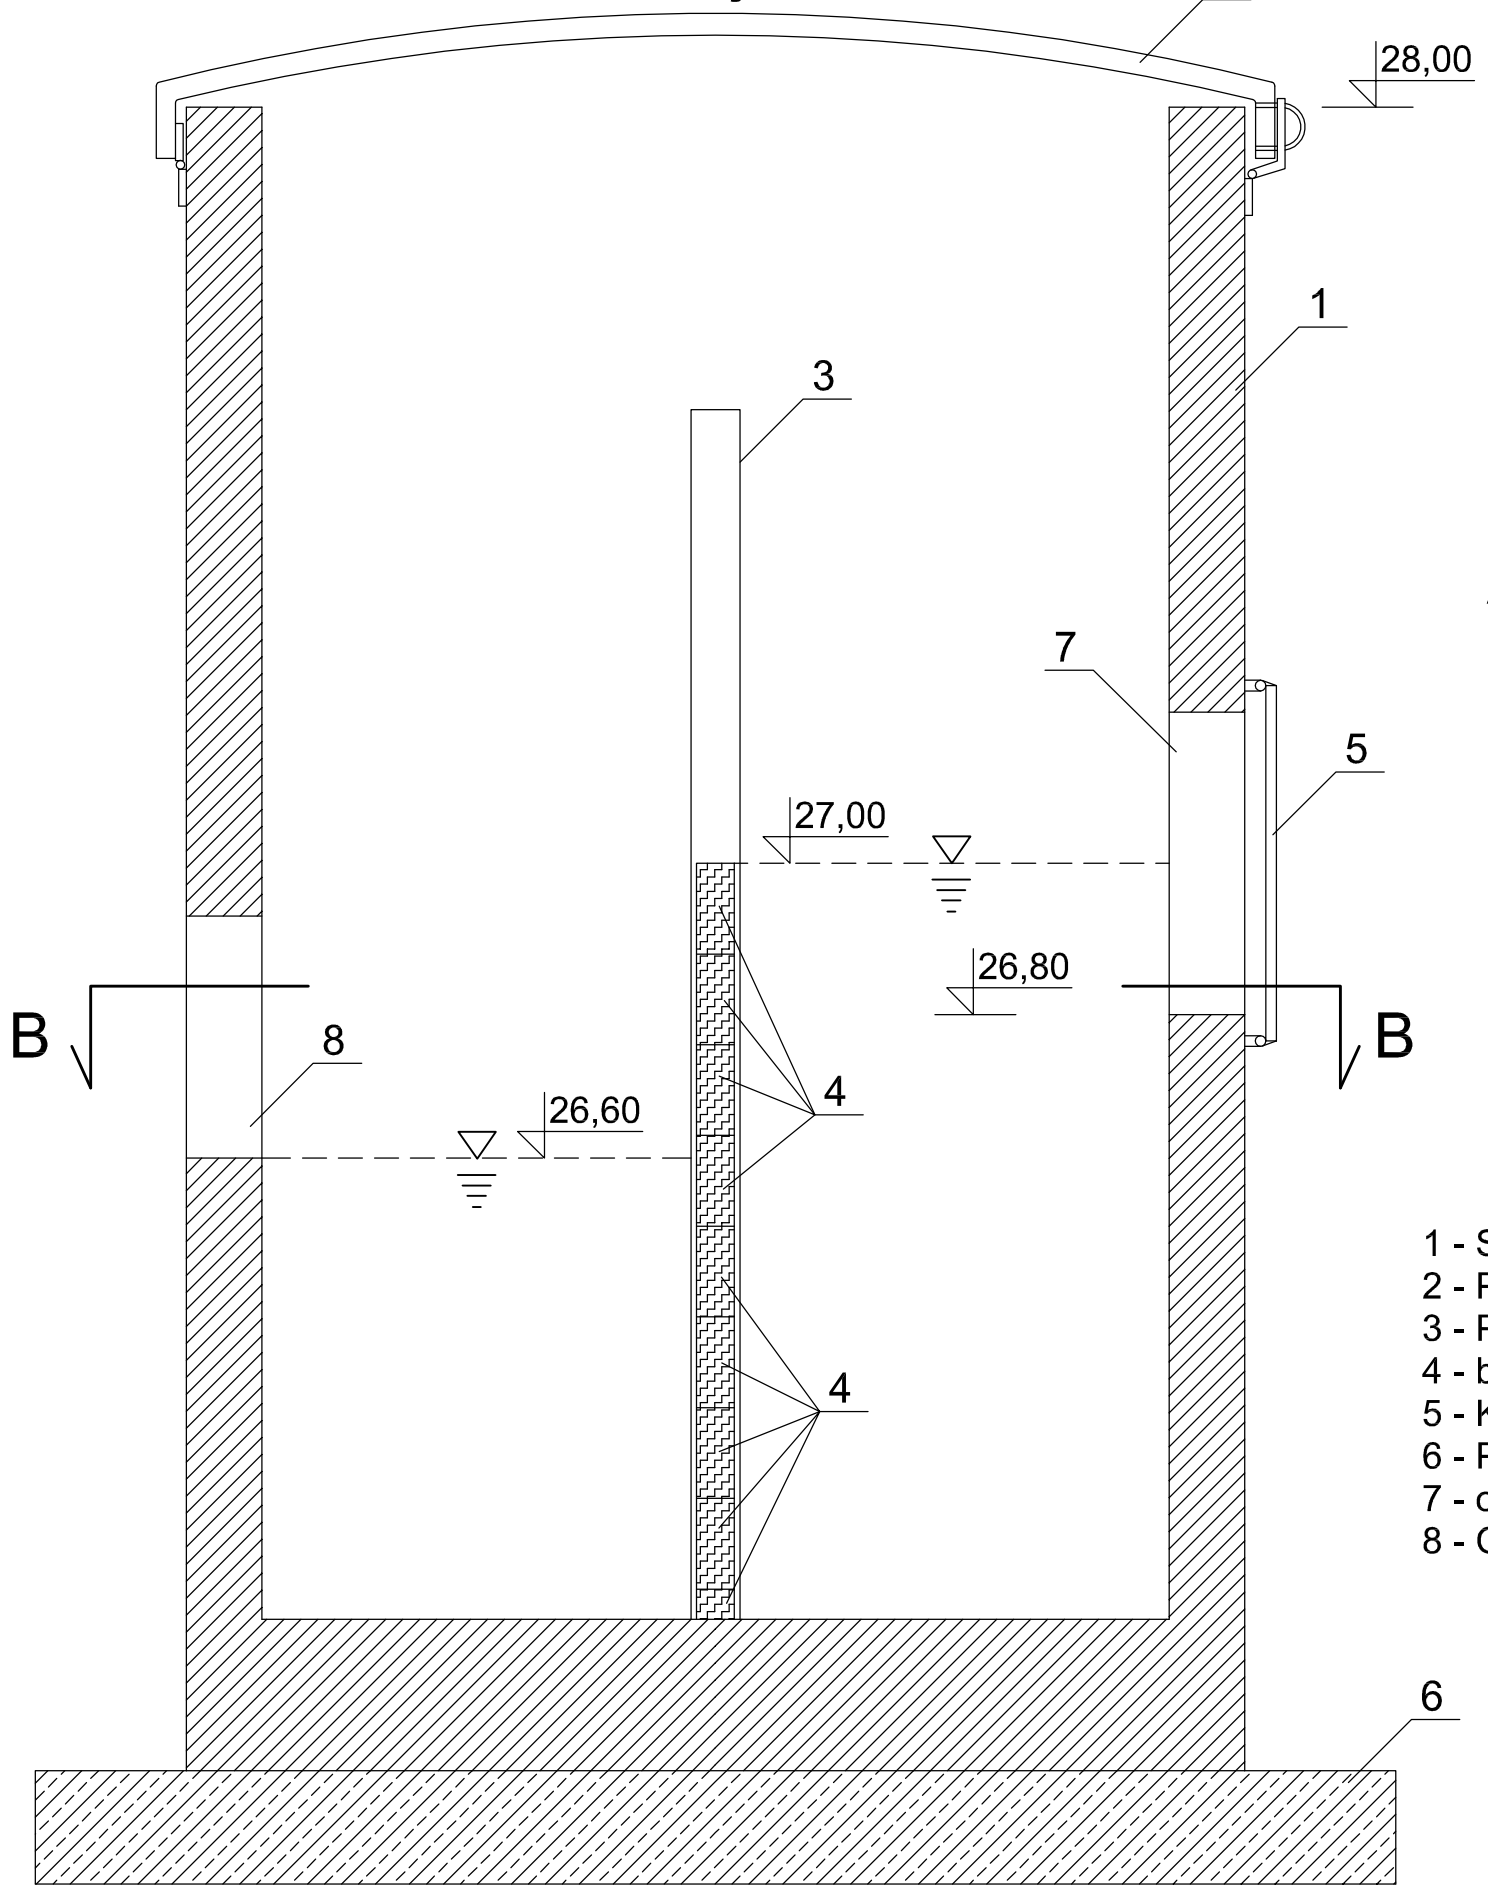

Rzut B-B

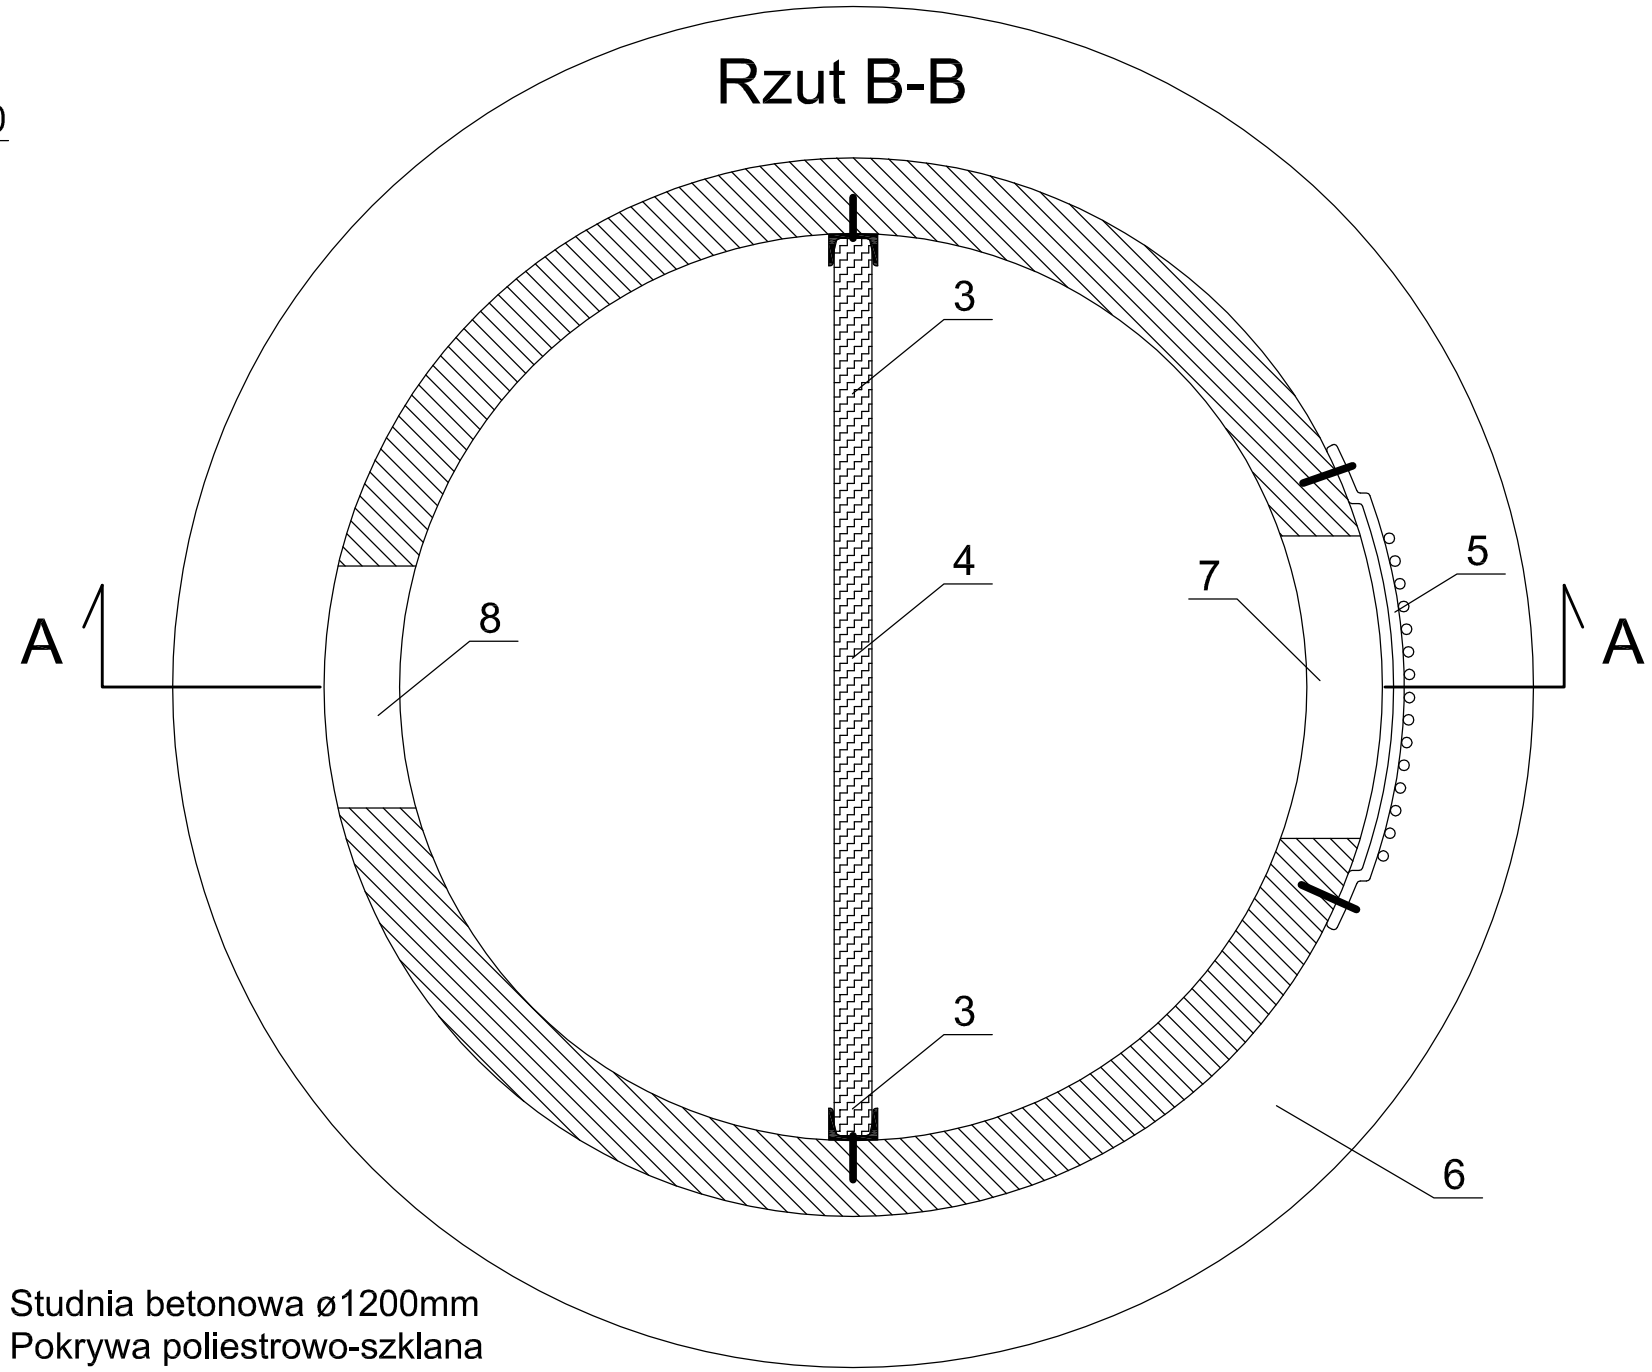

1 - Studnia betonowa ø1200mm
2 - Pokrywa poliestrowo-szklana
3 - Prowadnica z ceownika stalowego C65
4 - bale drewniane impregnowane 50x100÷140
5 - Krata z prętów stalowych gładkich ø14mm
6 - Podbudowa betonowa B-15 gr. 15cm
7 - otwór wlotowy ø400mm
8 - Otwór wylotowy ø320mm

Z.U.P. i N.B. "WEN-SAN" mgr inż. Grażyna Wencel 78-100 Kołobrzeg ul. Szelburg-Zarembiny 6 tel. 665-016-029	*Inwestor:* GMINA DYGOWO ul. Kolejowa 1 78-123 Dygowo	*Obiekt:* Remont kanalizacji deszczowej Włościbórz gm. Dygowo dz. nr 191/8, 191/18, 192/34 obr. Piotrowice	Faza: p. b. 16.02.2015r.
Temat: Szczegół studni betonowej Si1.			skala 1:10
Autor:	mgr inż. Grażyna Wencel UAN/N/7210/123/90	*Podpis:*	*Rys. nr:*
Opracował:	mgr inż. Andrzej Wencel UAN/N/7210/137/89	*Podpis:*	3