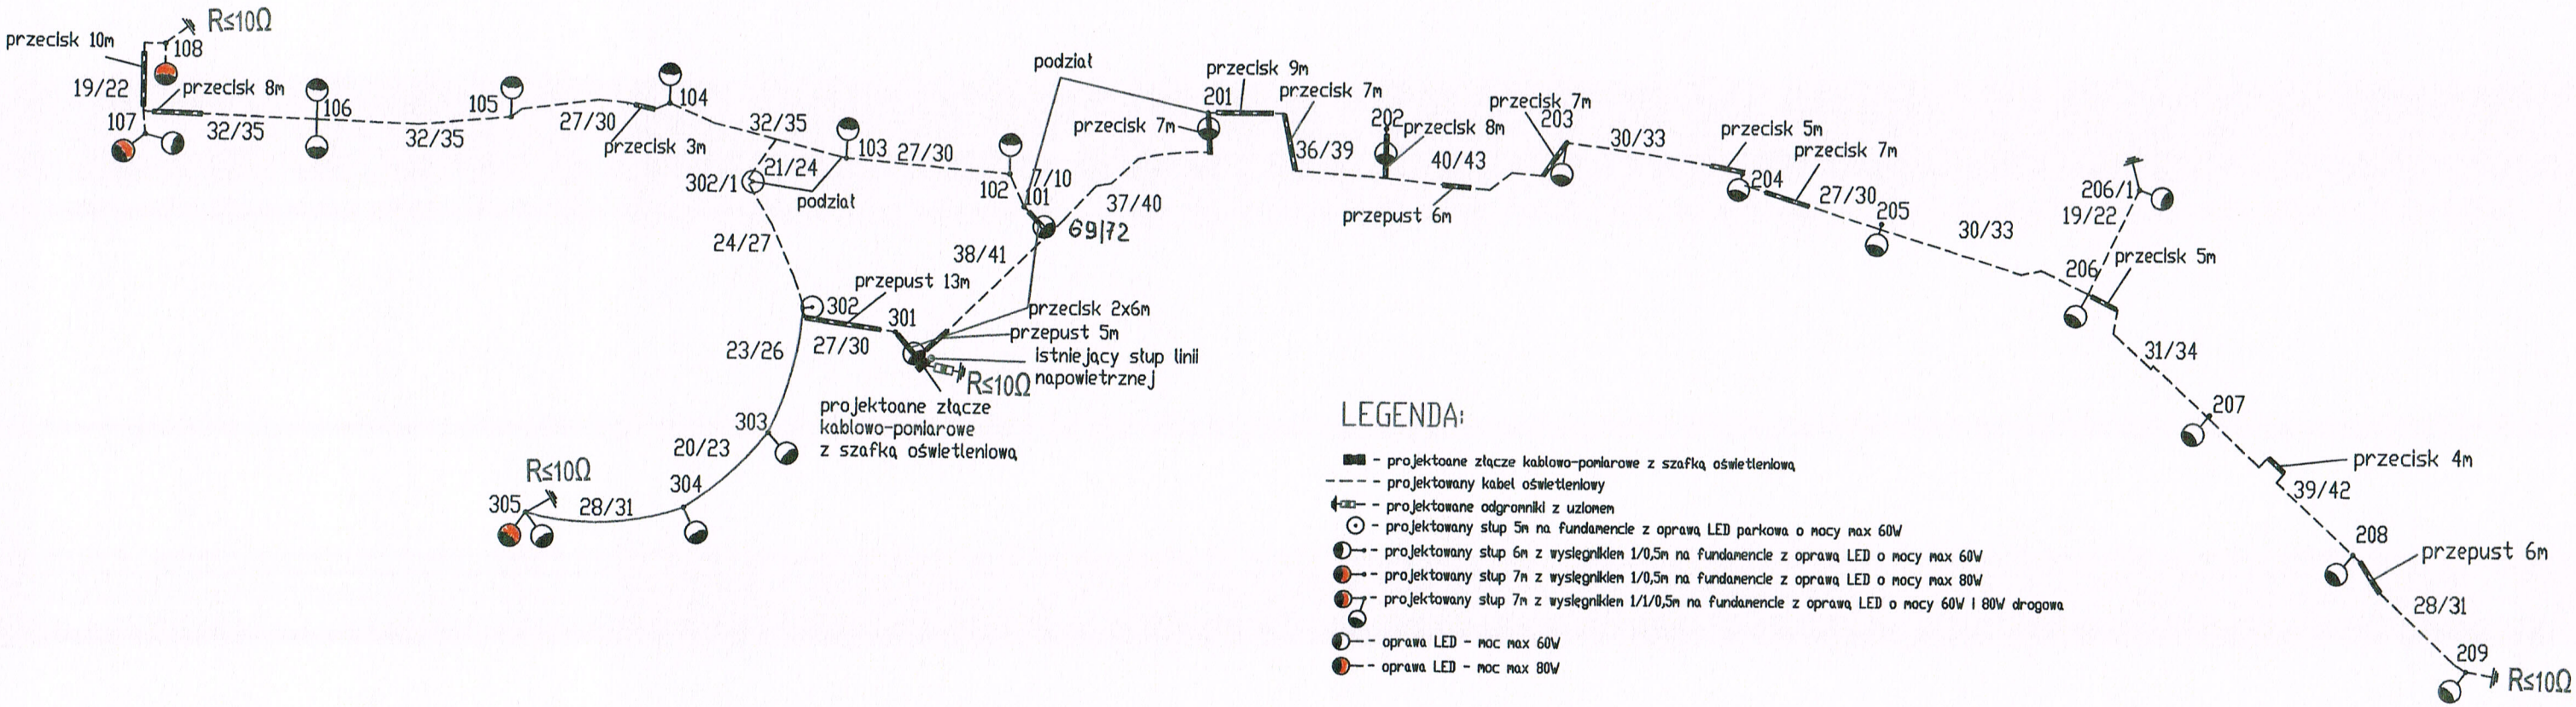

LEGENDA:

- projektoane złącze kablowo-pomiarowe z szafką oświetleniową
- projektowany kabel oświetleniowy
- projektowane odgromniki z uziomem
- projektowany słup 5m na fundamencie z oprawą LED parkowa o mocy max 60W
- projektowany słup 6m z wysięgnikiem 1/0,5m na fundamencie z oprawą LED o mocy max 60W
- projektowany słup 7m z wysięgnikiem 1/0,5m na fundamencie z oprawą LED o mocy max 80W
- projektowany słup 7m z wysięgnikiem 1/1/0,5m na fundamencie z oprawą LED o mocy 60W i 80W drogowa
- oprawa LED - moc max 60W
- oprawa LED - moc max 80W

Zakład Oświetlenia Dróg 78-230 KARLINO ul. Chopina 8
tel/fax 94 3123234; kom.602679746; mail:oswietleniedrog.karlino@wp.pl

Inwestor: Gmina Dygowo 78-113 Dygowo ul. Kolejowa 1	Opracował	inż. R. Tomczyk	
Obiekt: **Droga gminna Czernin gm. Dygowo**	Projektował	mgr inż. Janusz Hołubowicz	
dz. nr 316/1 obr. Czernin	VII 2014	SKALA 1:500	Nr rys. 2
Treść: **Schemat ideowy**			