


istniejący słup linii napowietrznej,
na którym projektowana jest
szafka pomiarowo-słupowa typu
PS-RS

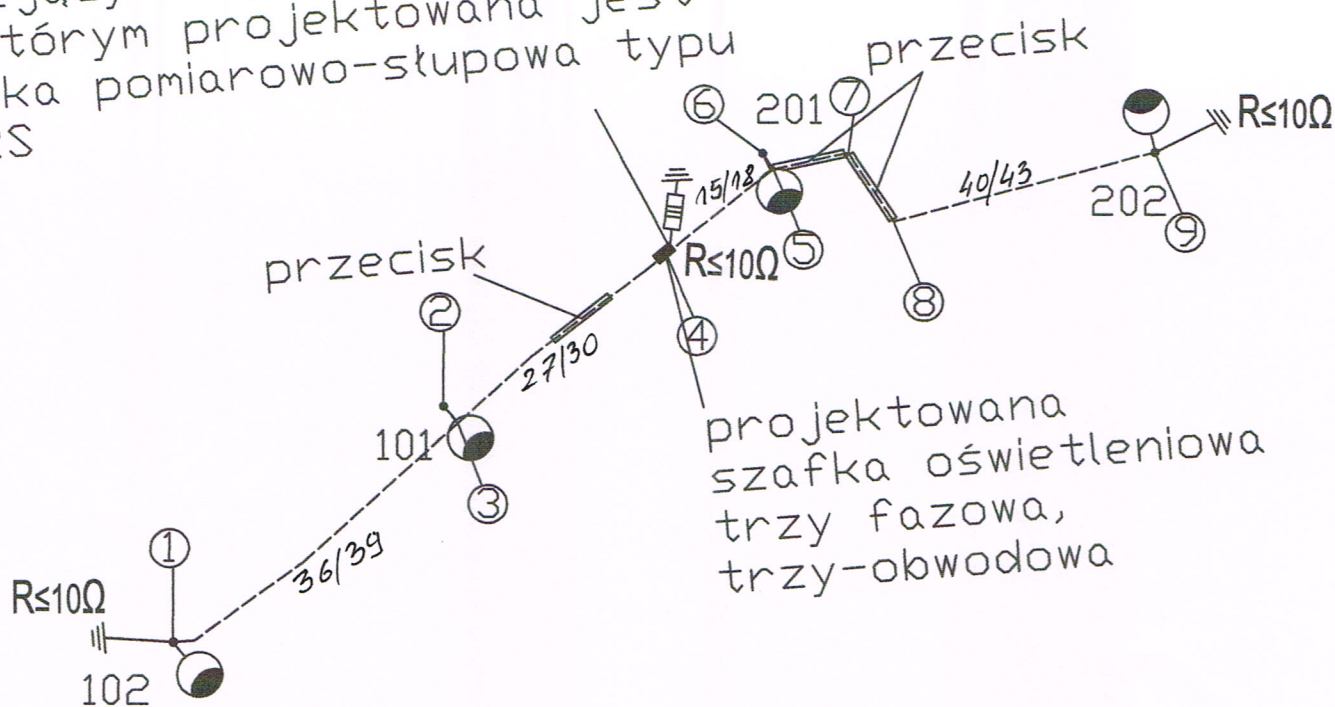

Zakład Oświetlenia Dróg 78-230 KARLINO ul. Chopina 8 tel/fax 94 3123234; kom.602679746; mail:oswieteniedrog.karlino@wp.pl			
Investor	Gmina Dygowo 78-113 Dygowo ul. Kolejowa 1	Opracował	inż. R. Tomczyk
Objekt	Drugi gminne Jazy gm. Dygowo	Projektował	mgr inż. Janusz Holubowicz
	dz. nr 261/1 obr. Jazy	IX 2014	SKALA 1:500
Treść		Nr rys. 2	
Schemat ideowy			