

GMINA BĘDZINO

GMINA USTRONIE MORSKIE

obręb Polomino


obręb Jazy

obręb Wrzosowo

obręb Sk

MIEJSKOWY PLAN ZAGOSPODAROWANIA PRZESTRZENNEGO GMINY DYGOWO w części obrębów Skoczów, Wrzosowo, Jazy, Polomino

RYSLUNEK PLANU - JEDNOSTKA PRZESTRZNNIA NR 1 SKALA 1:2000

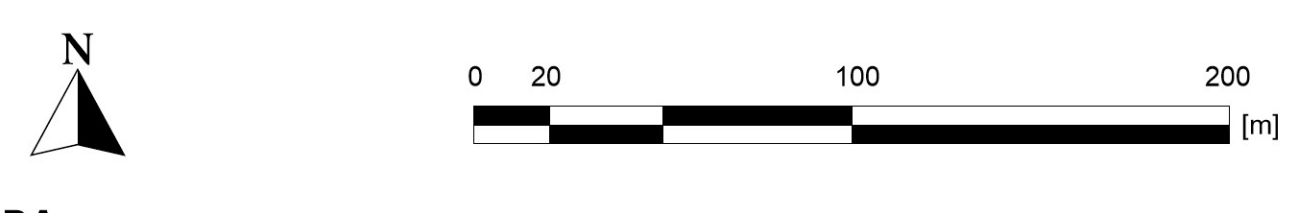

LEGENDA OZNACZENIA OBOWIĄZUJĄCE

- granicz obszaru objętego planem miejscowym
- linia rozgraniczająca tereny o różnym przeznaczeniu lub różnych zasadach zagospodarowania
- nieprzekraczalna linia zabudowy
- 1.1PE** oznaczenia cyfrowo-literowe identyfikujące klasy przeznaczenia terenu w liniach rozgraniczających, numer terenu oraz numer jednostki przestrzennej
- PEF** teren elektrowni słonecznej
- PE** teren produkcji energii
- RZ** teren zabudowy związanej z rolnictwem
- RN** teren rolnictwa z zakazem zabudowy
- L** teren lasu
- ZN** teren zieleni naturalnej
- IW** teren wodociągów
- KDZ** teren drogi zbiorczej
- KDD** teren drogi dojazdowej
- KR** teren komunikacji drogowej wewnętrznej
- granicz strefy "WII" częściowej ochrony konserwatorskiej stanowisk archeologicznych
- granicz strefy "WIII" ograniczonej ochrony konserwatorskiej stanowisk archeologicznych
- granicz obszaru wpisanego do wojewódzkiej ewidencji zabytków - zabytkowy zespół folwarczny Skoczów
- granicz zabytkowego układu przestrzennego miejscowości Skoczów - owalnica - wielodrożnica
- granicz strefy ochronnej związanej z ograniczeniami w zabudowie oraz zagospodarowaniu wyznaczona od terenów na których dopuszcza się budowę elektrowni wiatrowych
- strefa ochronna od linii elektroenergetycznej średniego napięcia 15 kV
- grunty rolne objęte ochroną na podstawie przepisów odrębnych
- granicz podziału załącznika
- granicz podziału na arkusze
- granicz gminy
- granicz obrębu ewidencyjnego
- przebieg linii elektroenergetycznej średniego napięcia 15 kV
- strefa ochronna ujęcia wody obejmująca wyłącznie teren ochrony bezpośredniej

