

Układ wsp. płaskich: 2000, strefa 5 (15°), ukł. wys.: Kronsztadt 86  
Uwaga: mapa nieaktualna nie może służyć do celów projektowych  
Kołobrzeg, dnia 2020-07-31

## MIEJSCOWY PLAN ZAGOSPODAROWANIA PRZESTRZENNEGO GMINY DYGOWO W CZĘŚCI OBRĘBÓW EWIDENCYJNYCH DYGOWO I PIOTROWICE

RYSUNEK PLANU MIEJSCOWEGO SKALA 1:500



### OZNACZENIA GRAFICZNE RYSUNKU PLANU MIEJSCOWEGO


- GRANICA OBSZARU OBJĘTEGO PLANEM MIEJSCOWYM
- LINIA ROZGRANICZAJĄCA TERENY O RÓŻNYM PRZEZNACZENIU LUB RÓŻNYCH ZASADACH ZAGOSPODAROWANIA
- NIEPRZEKRACZALNA LINIA ZABUDOWY

### PRZEZNACZENIE TERENÓW

- MN/U TEREN ZABUDOWY MIESZKANIOWEJ JEDNORODZINNEJ I USŁUGOWEJ

### WYRYS ZE STUDIUM UWARUNKOWAŃ I KIERUNKÓW ZAGOSPODAROWANIA PRZESTRZENNEGO GMINY DYGOWO UWARUNKOWANIA I KIERUNKI ZAGOSPODAROWANIA PRZESTRZENNEGO GM. DYGOWO

SKALA 1:15 000

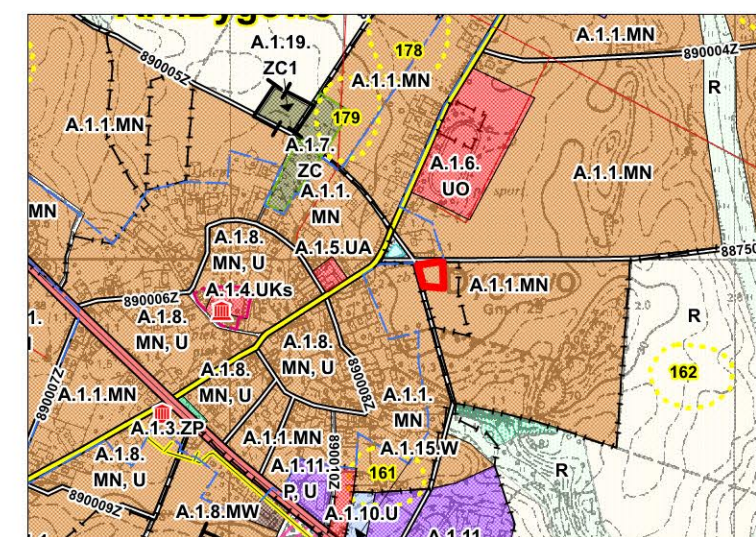

- GRANICA OBSZARU OBJĘTEGO PLANEM MIEJSCOWYM

### DOMINUJĄCE PRZEZNACZENIA TERENÓW I ICH SYMBOLE:

- MN TERENY ZABUDOWY MIESZKANIOWEJ JEDNORODZINNEJ, ZAGRODOWEJ I USŁUG; dopuszcza się dodatkowo nieuciążliwą działalność gospodarczą (uciążliwość w granicach działki), usługi turystyczne, zabudowę mieszkaniową wielorodzinną (istniejącą) oraz zieleni publiczną