
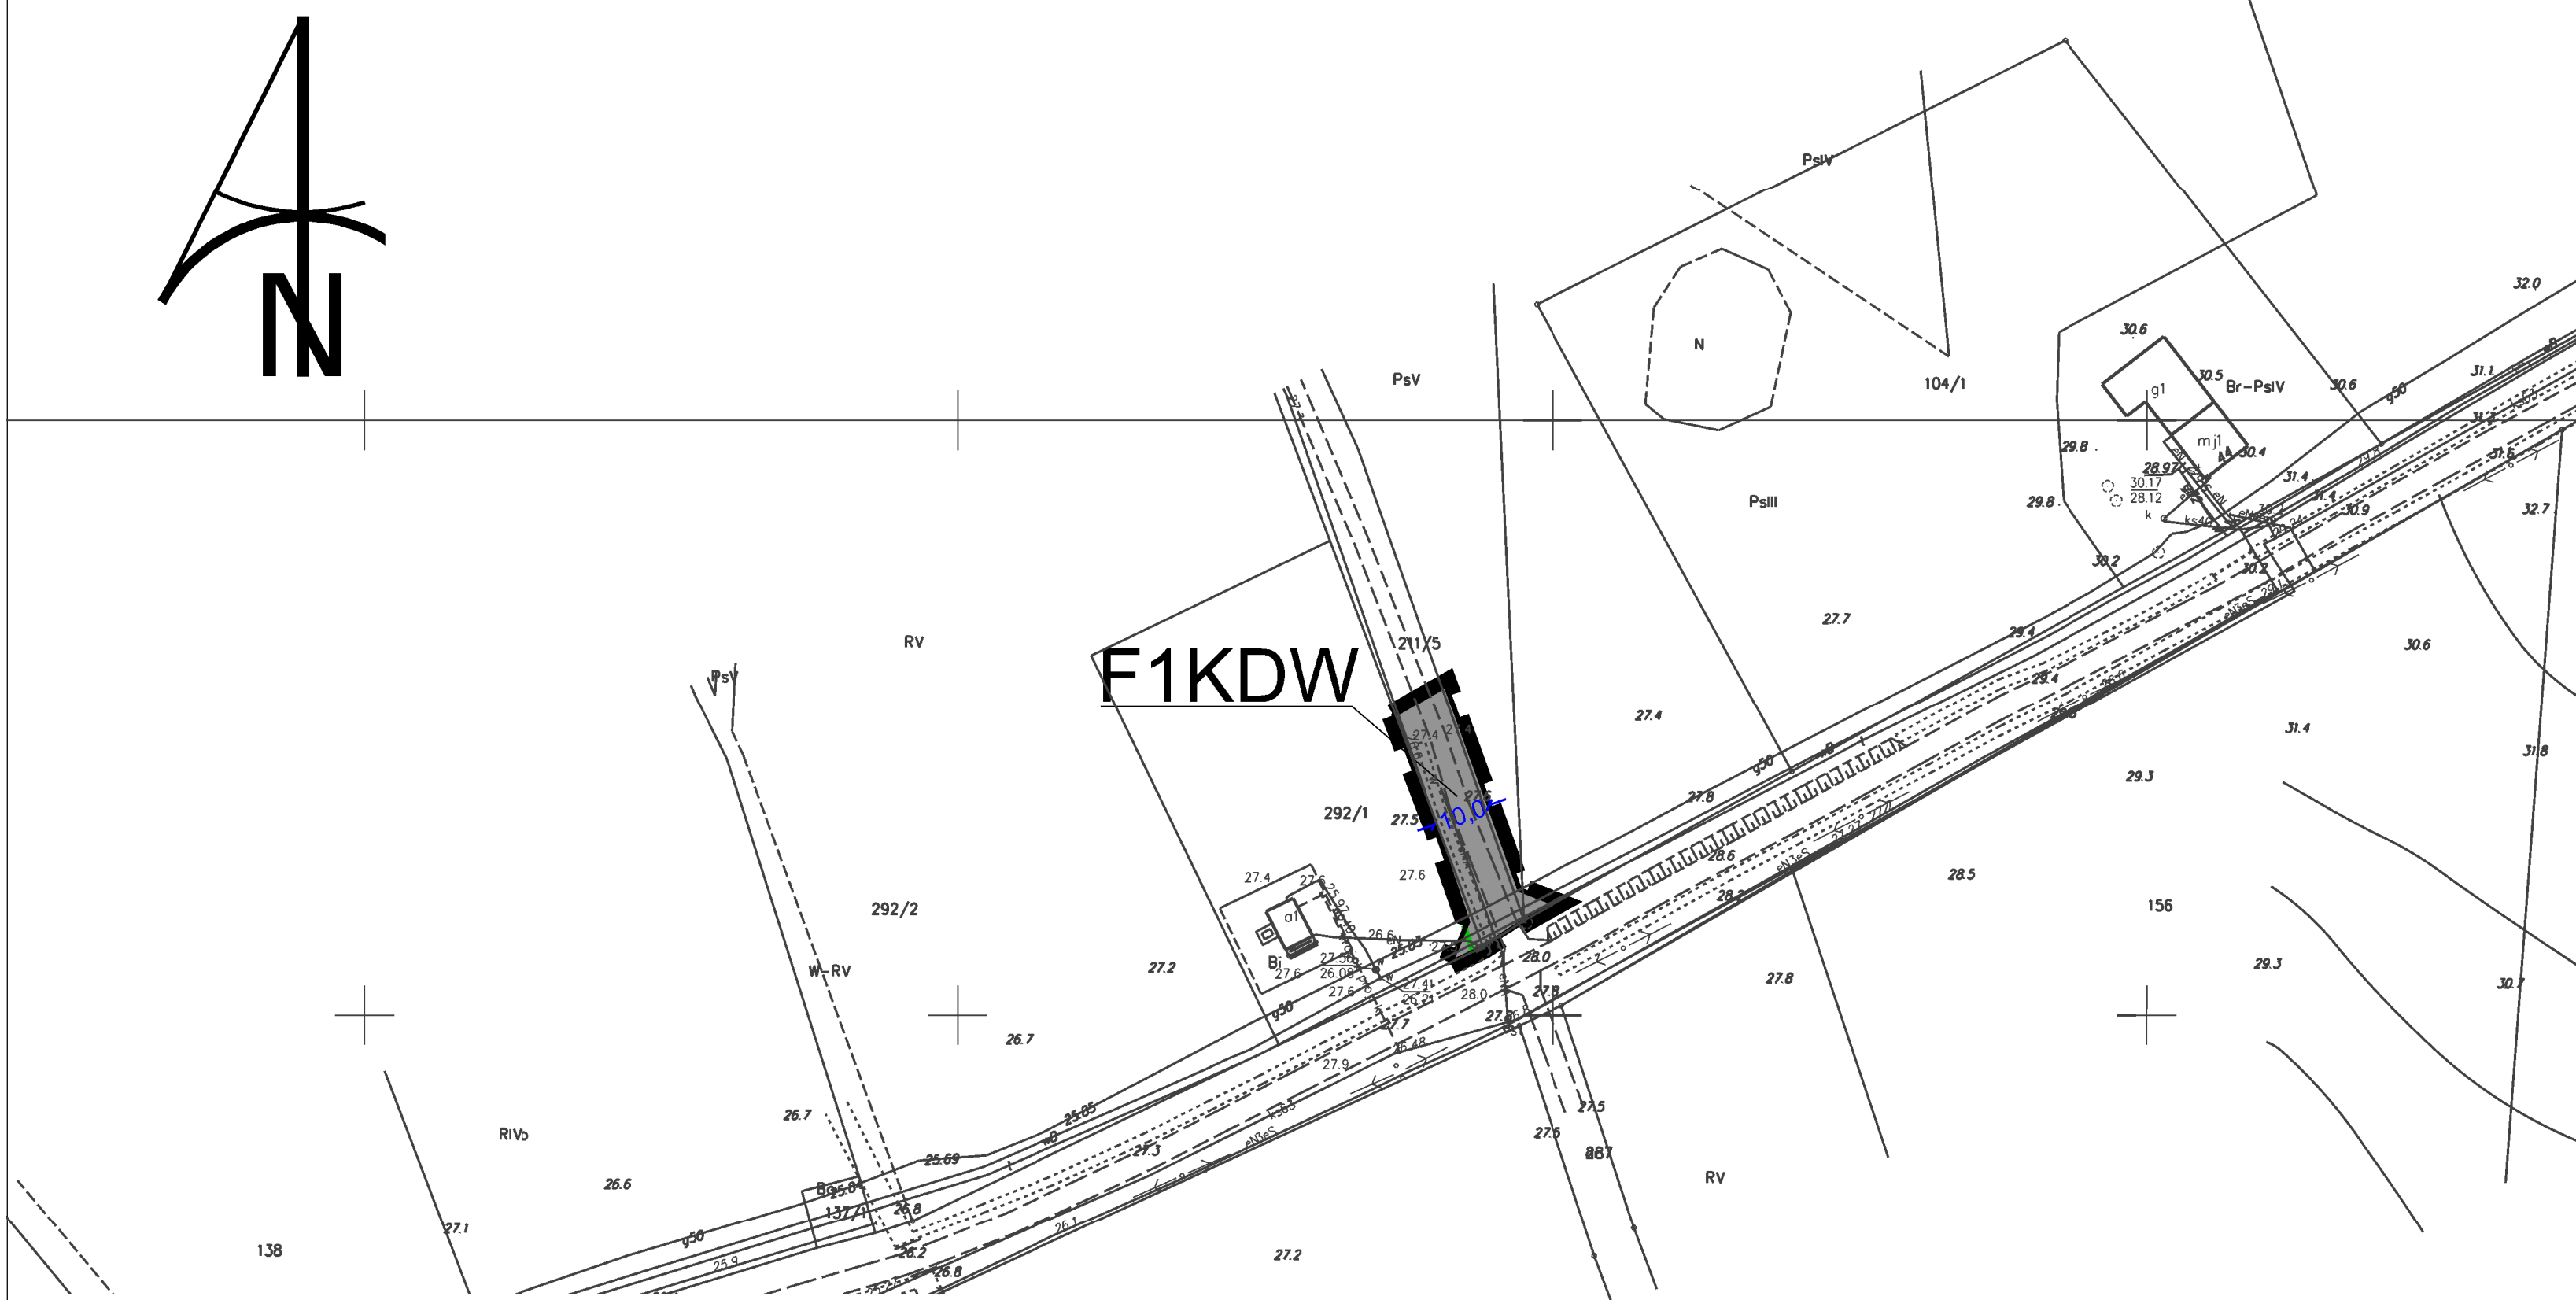


# MIEJSCOWY PLAN ZAGOSPODAROWANIA PRZESTRZENNEGO gminy Dygowo w części obrębów Dygowo, Stojkowo, Stramniczka, Jazy, Gąskowo - ETAP II


## RYSUNEK PLANU Stojkowo

SKALA 1:1000

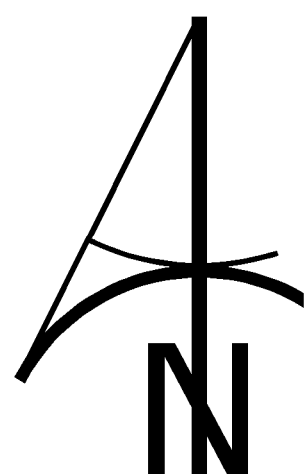


## LEGENDA

### USTALENIA OBOWIĄZUJĄCE

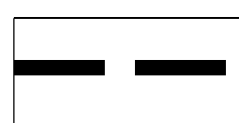


granica obszaru objętego planem

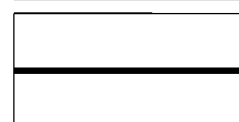


linie rozgraniczające tereny o różnym przeznaczeniu  
lub różnych zasadach zagospodarowania



tereny dróg wewnętrznych

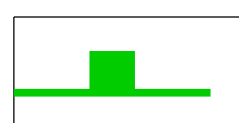

obszar Natura 2000 Trzebiatowsko-Kołobrzski Pas Nadmorski

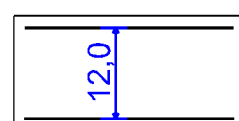

wymiary

0 10 50 100 [m]