




## MIEJSOWY PLAN ZAGOSPODAROWANIA PRZESTRZENNEGO GMINY DYGOWO W CZĘŚCI OBRĘBU EWIDENCYJNEGO DYGOWO

RYSUNEK PLANU MIEJSOWEGO SKALA 1:1000

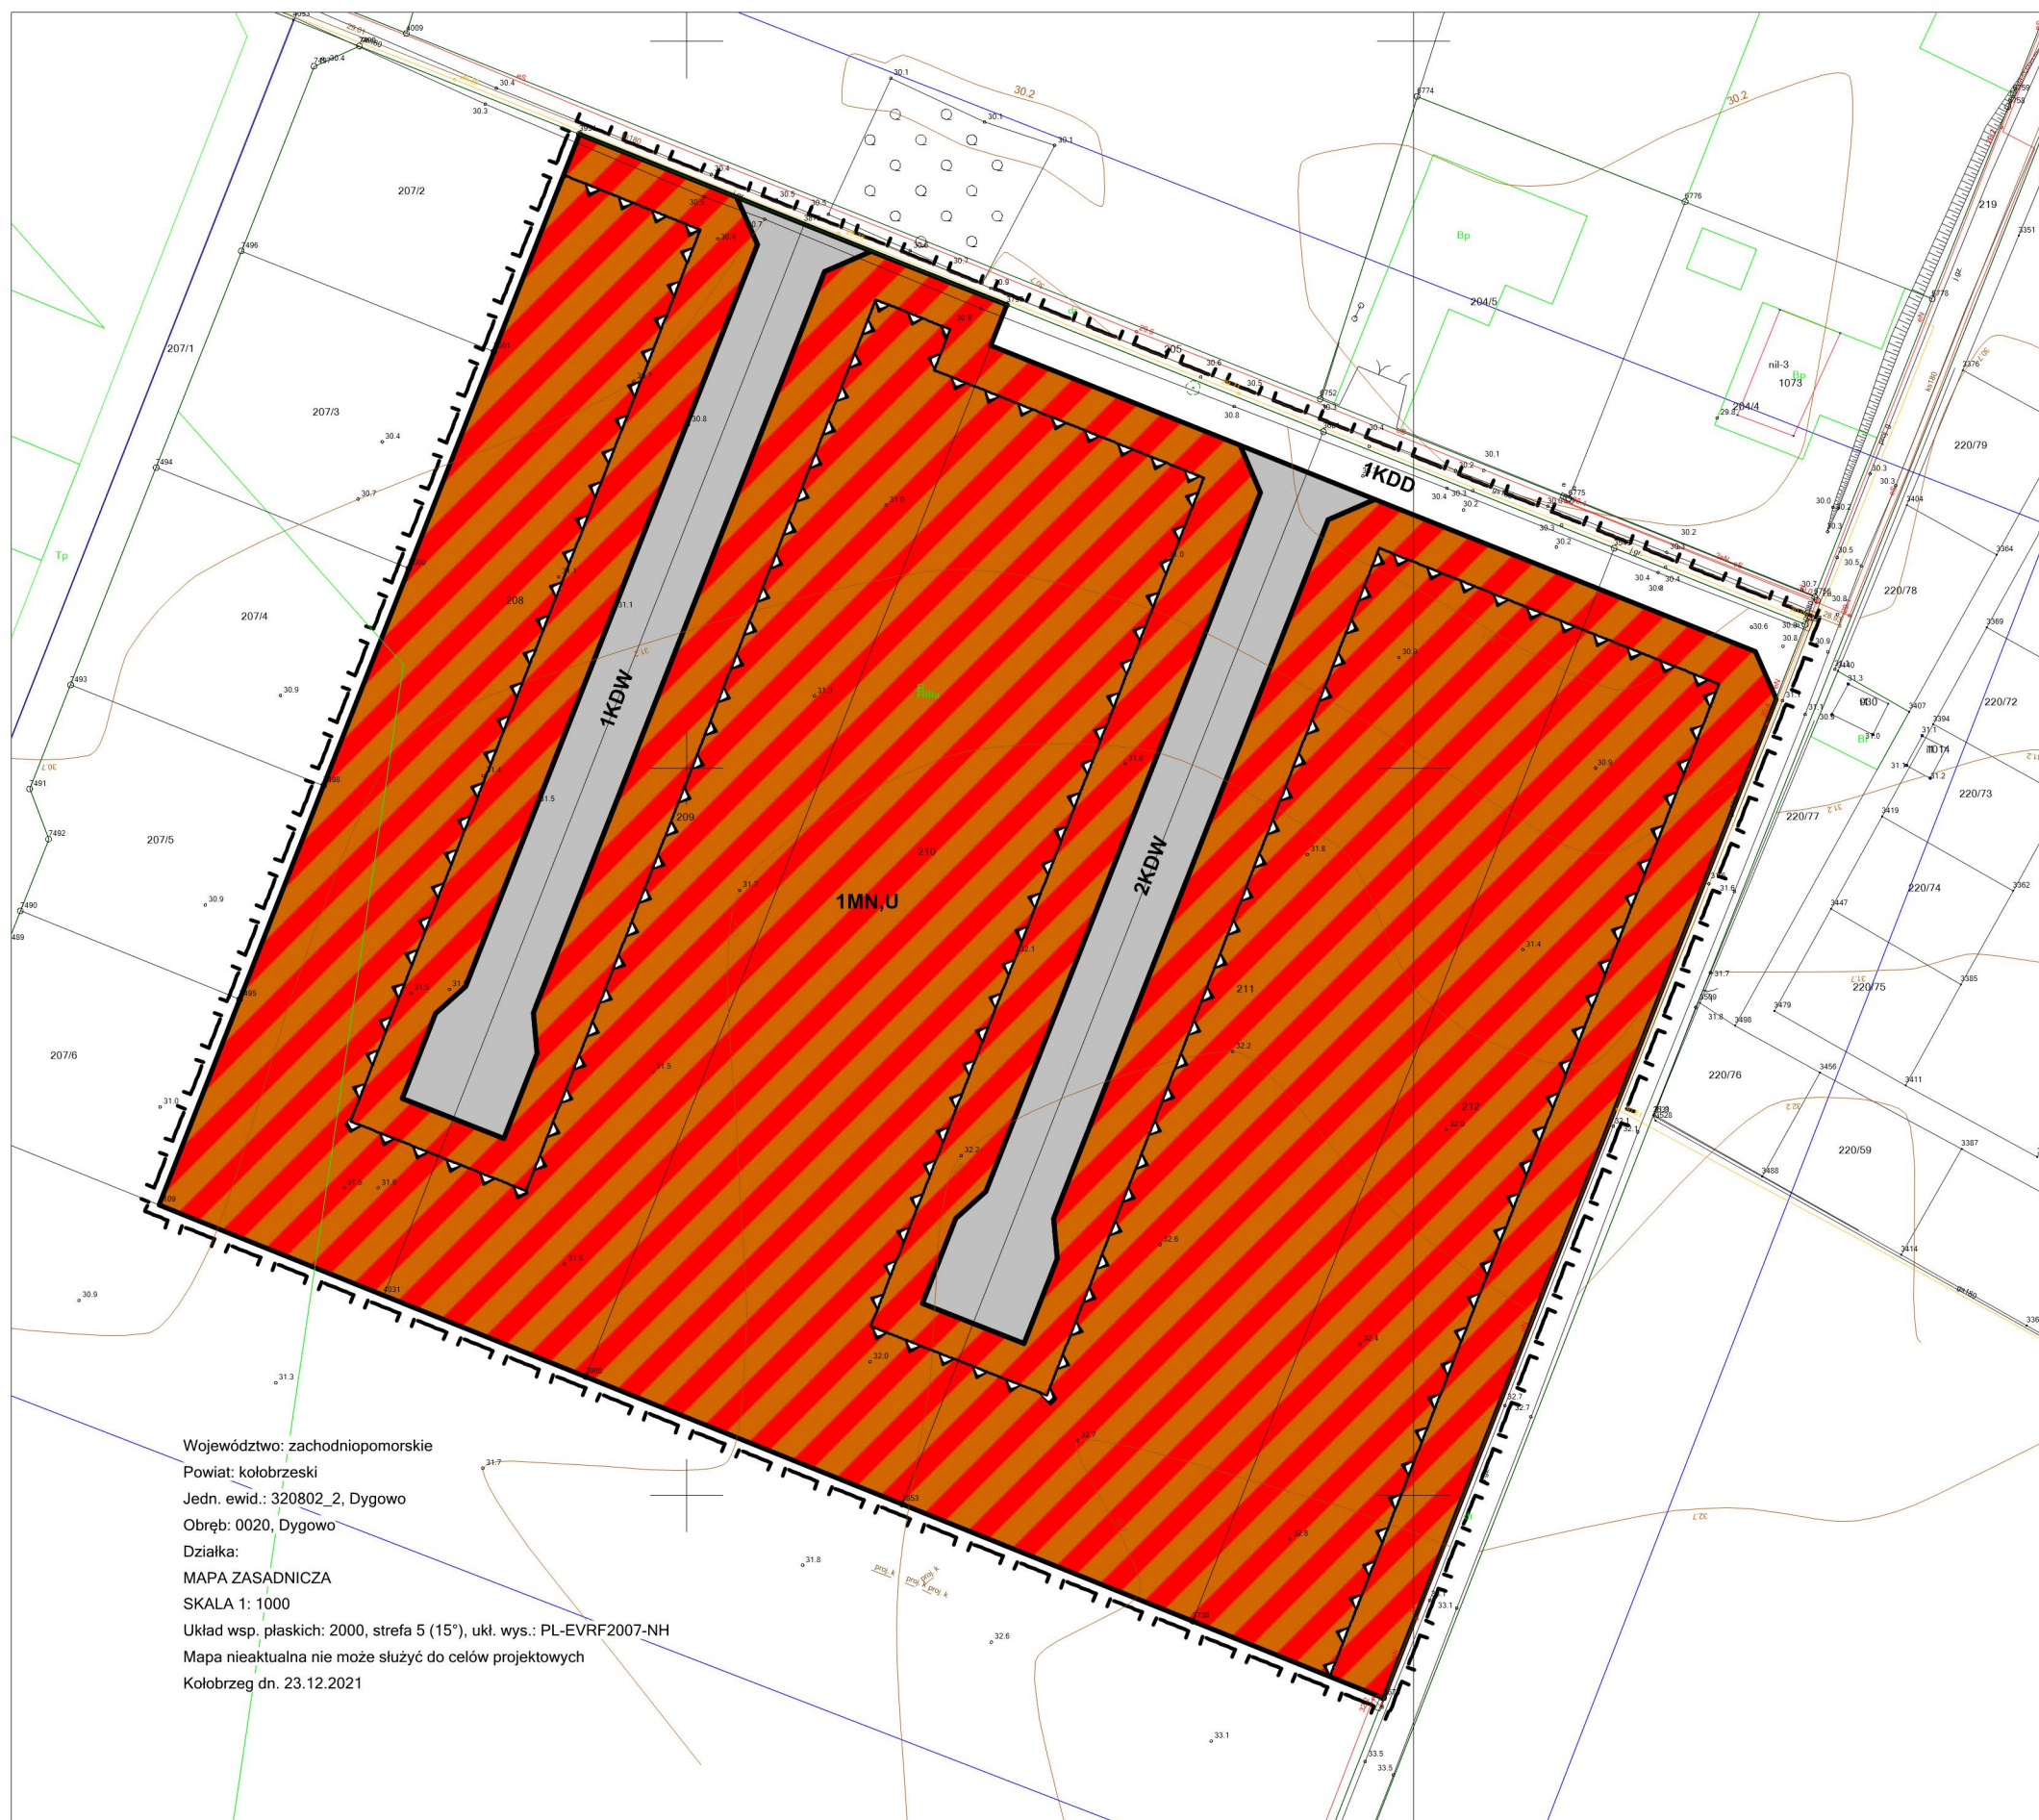

Województwo: zachodniopomorskie  
Powiat: kolobrzegi  
Jedn. ewid.: 320802\_2, Dygowo  
Obręb: 0020, Dygowo  
Działka:  
MAPA ZASADNICZA  
SKALA 1: 1000  
Układ wsp. płaskich: 2000, strefa 5 (15°), ukl. wys.: PL-EVRF2007-NH  
Mapa nieaktualna nie może służyć do celów projektowych  
Kolobrzeg dn. 23.12.2021

Rysunek miejscowego planu zagospodarowania przestrzennego sporządzono z wykorzystaniem urzędowej mapy zasadniczej wydanej z państwowego zasobu geodezyjnego i kartograficznego - licencja Starosty Kolobrzegi Nr GN.6642.2.400.2021\_3208\_CL2 z dnia 23.12.2021 r.

### OZNACZENIA GRAFICZNE RYSUNKU PLANU MIEJSOWEGO

	GRANICA OBSZARU OBJĘTEGO PLANEM MIEJSOWYM
	LINIA ROZGRANICZAJĄCA TERENY O RÓŻNYM PRZEZNACZENIU LUB RÓŻNYCH ZASADACH ZAGOSPODAROWANIA
	NIEPRZEKRACZALNA LINIA ZABUDOWY
<b>1 MN</b>	SYMBOL CYFROWY KOLEJNOŚCI PRZEZNACZENIA TERENU
<b>1 MN</b>	OZNACZENIE LITEROWE IDENTYFIKUJĄCE PRZEZNACZENIE TERENU W LINIACH ROZGRANICZAJĄCYCH

### PRZEZNACZENIE TERENÓW

	TERENY ZABUDOWY MIESZKANIOWEJ JEDNORODZINNEJ Z USŁUGAMI
<b>KDD</b>	TERENY DRÓG PUBLICZNYCH KLASY DOJAZDOWEJ
<b>KDW</b>	TERENY DRÓG WEWNĘTRZNYCH