




MIEJSCOWY PLAN ZAGOSPODAROWANIA PRZESTRZENNEGO GMINY DYGOWO W CZĘŚCI OBREBU EWIDENCYJNEGO DYGOWO

RYСУNEK PLANU MIEJSCOWEGO SKALA 1:1000

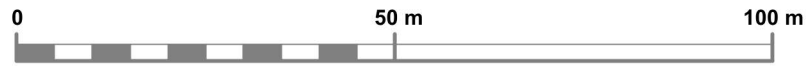

Rysunek miejscowego planu zagospodarowania przestrzennego sporządzono z wykorzystaniem urzędowej mapy zasadniczej wydanej z państwowego zasobu geodezyjnego i kartograficznego - licencja Starosty Kołobrzeskiego Nr GN.6642.793.2021.JR_3208_CL2 z dnia 25 maja 2021 r.

OZNACZENIA GRAFICZNE RYSUNKU PLANU MIEJSCOWEGO

	GRANICA OBSZARU OBJĘTEGO PLANEM MIEJSCOWYM
	LINIA ROZGRANICZAJĄCA TERENY O RÓŻNYM PRZEZNACZENIU LUB RÓŻNYCH ZASADACH ZAGOSPODAROWANIA
	NIEPRZEKRACZALNA LINIA ZABUDOWY
	SYMBOL CYFROWY KOLEJNOŚCI PRZEZNACZENIA TERENU
	OZNACZENIE LITEROWE IDENTYFIKUJĄCE PRZEZNACZENIE TERENU W LINIACH ROZGRANICZAJĄCYCH
	GRANICA STREFY "W III" OGRANICZONEJ OCHRONY STANOWISK ARCHEOLOGICZNYCH

PRZEZNACZENIE TERENÓW

	TERENY ZABUDOWY ZAGRODOWEJ
	TERENY DRÓG PUBLICZNYCH KLASY DOJAZDOWEJ
	TERENY DRÓG WEWNĘTRZNYCH

POZOSTAŁE OZNACZENIA NIEBĘDĄCE USTALENIEM PLANU MIEJSCOWEGO

	EKWIDYSTANTA 50 M OD GRANIC CMENTARZA
--	---------------------------------------