




MIEJSCOWY PLAN ZAGOSPODAROWANIA PRZESTRZENNEGO GMINY DYGOWO W CZĘŚCI OBREBU EWIDENCYJNEGO DYGOWO

RYSunEK PLANU MIEJSCOWEGO SKALA 1:1000

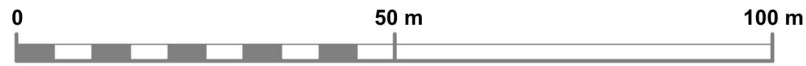

OZNACZENIA GRAFICZNE RYSUNKU PLANU MIEJSCOWEGO

	GRANICA OBSZARU OBJĘTEGO PLANEM MIEJSCOWYM
	LINIA ROZGRANICZAJĄCA TERENY O RÓŻNYM PRZEZNACZENIU LUB RÓŻNYCH ZASADACH ZAGOSPODAROWANIA
	NIEPRZEKACZALNA LINIA ZABUDOWY
	SYMBOL CYFROWY KOLEJNOŚCI PRZEZNACZENIA TERENU
	OZNACZENIE LITEROWE IDENTYFIKUJĄCE PRZEZNACZENIE TERENU W LINIACH ROZGRANICZAJĄCYCH

PRZEZNACZENIE TERENÓW

	P,U TERENY OBIEKTÓW PRODUKCYJNYCH, SKŁADÓW, MAGAZYNÓW I USŁUG
--	--

POZOSTAŁE OZNACZENIA NIEBĘDĄCE USTALENIEM PLANU MIEJSCOWEGO

	OBSZAR SZCZEGÓLNYCH WARUNKÓW ZAGOSPODAROWANIA TERENÓW PRZYLEGLYCH DO LINII KOLEJOWEJ
--	--