


# WYRYS ZE STUDIUM UWARUNKOWAŃ I KIERUNKÓW ZAGOSPODAROWANIA PRZESTRZENNEGO GMINY DYGOWO

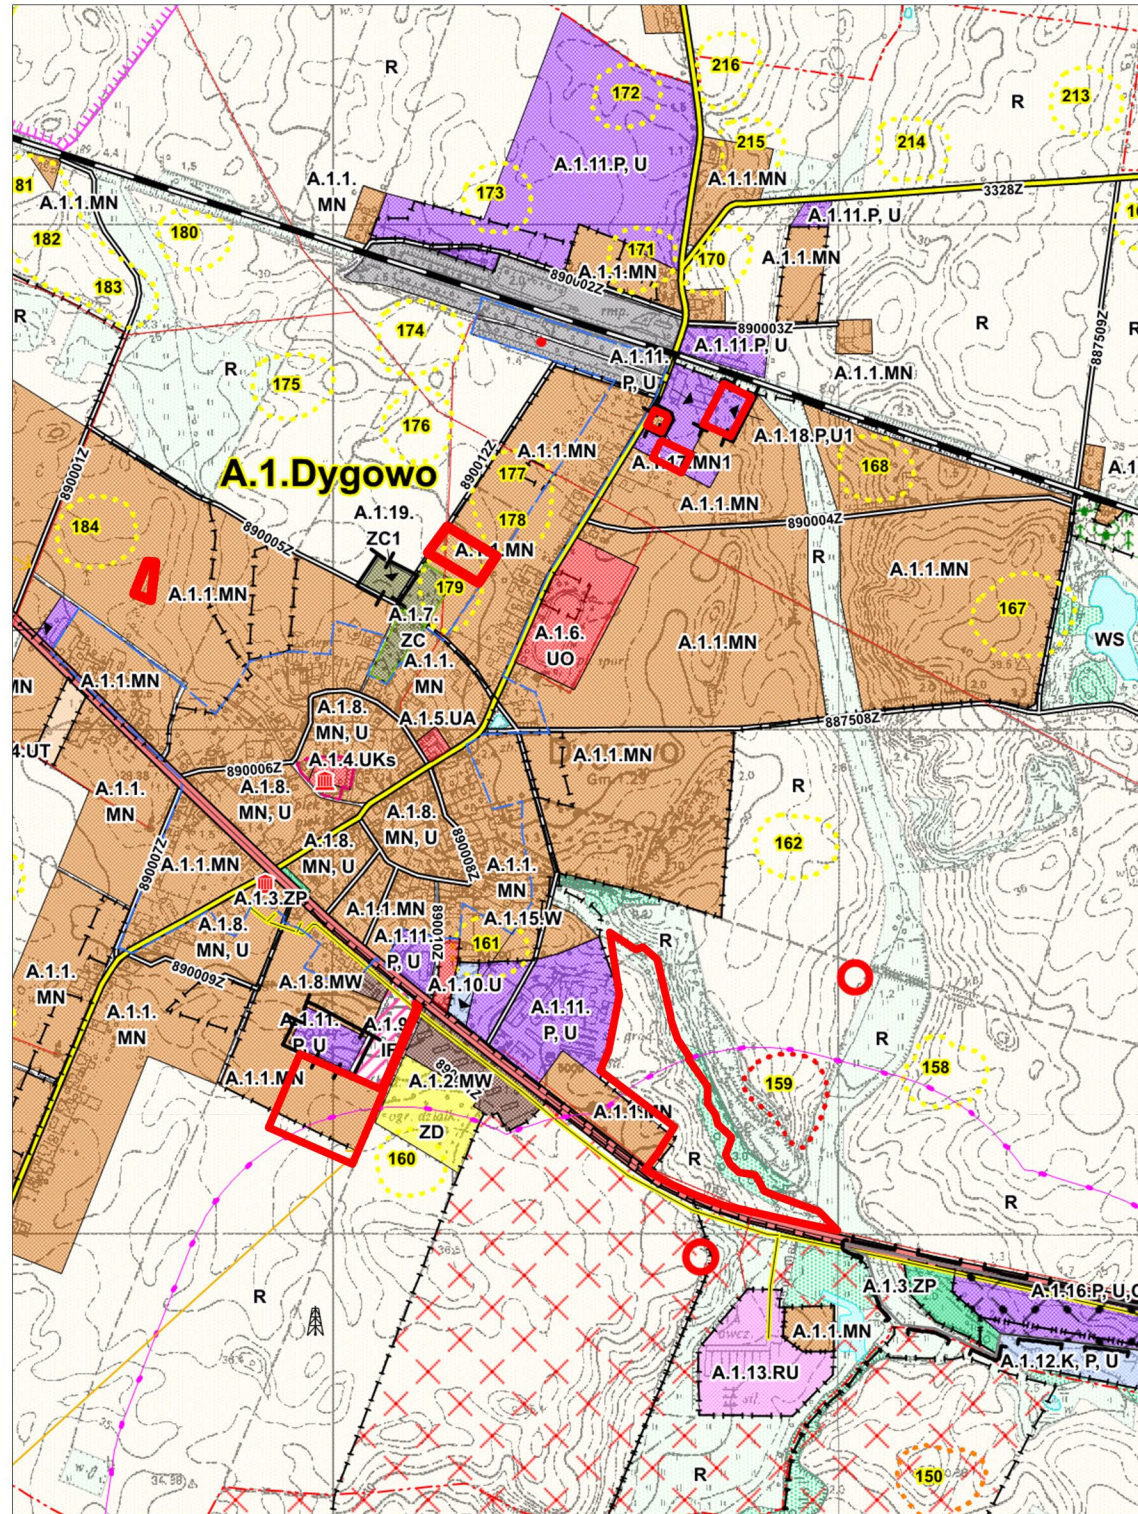

## OZNACZENIA GRAFICZNE RYSUNKU STUDIUM:

- OZNACZENIA GRAFICZNE:**
- GRANICA ADMINISTRACYJNA GMINY
  - GRANICA OBRĘBÓW EWIDENCYJNYCH
  - C.1.1.M SYMBOLE LITEROWE JEDNOSTEK STRUKTURALNO-PRZESTRZENNICH
  - C.1.1.N SYMBOLE CYFROWE PRZEZNACZENIA TERENÓW
  - C.1.1.M SYMBOLE PRZEZNACZENIA TERENÓW
- OBZARY OCHRONY DZIEDZICTWA KULTUROWEGO, ZABYTKÓW I KRAJOBRAZU KULTUROWEGO:**
- STREFA "A" ŚCISLEJ OCHRONY KONSERWATORSKIEJ (proponowana)
  - STREFA "B" OCHRONY KONSERWATORSKIEJ (proponowana)
  - STREFA "K" OCHRONY KRAJOBRAZU KULTUROWEGO (proponowana)
  - STREFA "E" OCHRONY EKSPOZYCJI (proponowana)
  - STREFA "WI" PEŁNEJ OCHRONY KONSERWATORSKIEJ STANOWISK ARCHEOLOGICZNYCH
  - STREFA "WIP" CZĘŚCIOWEJ OCHRONY KONSERWATORSKIEJ STANOWISK ARCHEOLOGICZNYCH
  - STREFA "WIP" OGRANICZONEJ OCHRONY KONSERWATORSKIEJ STANOWISK ARCHEOLOGICZNYCH
  - NUMER STANOWISKA ARCHEOLOGICZNEGO
  - OBZARY WPISANE DO REJESTRU ZABYTKÓW
  - OBIEKTY WPISANE DO REJESTRU ZABYTKÓW

- TERENY KOMUNIKACJI:**
- 163 DROGA WOJEWÓDZKA
  - 0266Z DROGI POWIATOWE
  - 887507Z DROGI GMINNE
  - LINIA KOLEJOWA
  - TERENY KOLEJOWE
  - TRASA DROGI KRAJOWEJ KLASY EKSPRESOWEJ NR 6 I NR 11 Z WĘZŁAMI DROGOWYMI - koncepcja (informacja)
  - TRASA DRÓG DOJAZDOWYCH DO DROGI KRAJOWEJ KLASY EKSPRESOWEJ NR 6 I NR 11 Z WĘZŁAMI DROGOWYMI - koncepcja (informacja)

## OZNACZENIA ZMIANY STUDIUM - 2018 - 2019 r.

- GRANICA OBSZARU OBJĘTEGO ZMIANĄ STUDIUM
- MN1 TERENY ZABUDOWY MIESZKANIOWEJ JEDNORODZINNEJ, ZAGRODOWEJ I USŁUG
- PU1 TERENY OBIEKTÓW PRODUKCYJNYCH, BAZ, MAGAZYNÓW, SKŁADÓW I USŁUG HANDLU, TERENY ZABUDOWY USŁUG WIELOFUNKCYJNYCH
- ZC1 TERENY CMENTARZY

## OBZARY OCHRONY ŚRODOWISKA PRZYRODNICZEGO:

- GRANICA SPECJALNEGO OBSZARU OCHRONY SIEDLISK NATURA 2000 PLH320007 "Dorzecze Parsęty"
- GRANICA SPECJALNEGO OBSZARU OCHRONY SIEDLISK NATURA 2000 PLH320017 "Trzebiatowsko - Kolobrzeski Pas Nadmorski"
- GRANICA SPECJALNEGO OBSZARU OCHRONY SIEDLISK NATURA 2000 PLH320047 "Warmie Bagno"
- GRANICA OBSZARU CHRONIONEGO KRAJOBRAZU "Koszaliński Pas Nadmorski"
- GRANICA PROJEKTOWANEGO OBSZARU CHRONIONEGO KRAJOBRAZU "Dolina Pyszek"
- GRANICA PROJEKTOWANEGO OBSZARU CHRONIONEGO KRAJOBRAZU "Dolina Parsęty"
- GRANICA REZERWATU PRZYRODY
- GRANICA UŻYTKU EKOLOGICZNEGO
- GRANICA OBSZARU CENNEGO PRZYRODNICZO
- KORYTARZ EKOLOGICZNY
- ISTNIEJĄCY POMNIK PRZYRODY w tym aleje przydrożne
- PROJEKTOWANY POMNIK PRZYRODY w tym aleje przydrożne

## OBZARY OCHRONY ŚRODOWISKA I JEGO ZASOBÓW

- GRANICA OBSZARU I TERENU GÓRNICZEGO dla złoża gazu ziemnego "Daszewo N"
- GRANICA OBSZARU I TERENU GÓRNICZEGO dla złoża kruszywa naturalnego "Włoszibórz"

## TERENY I URZĄDZENIA INFRASTRUKTURY TECHNICZNEJ:

- W TERENY URZĄDZEŃ ZAOPATRZENIA W WODĘ
- K TERENY URZĄDZEŃ KANALIZACJI SANITARNEJ
- T TERENY URZĄDZEŃ TELEKOMUNIKACJI
- E TERENY URZĄDZEŃ ELEKTROENERGETYKI
- LINIA ELEKTROENERGETYCZNA W.N. 110kV
- LINIA ELEKTROENERGETYCZNA S.N. 15kV
- REJON LOKALIZACJI GŁÓWNEGO PUNKTU ZASILANIA ELEKTROENERGETYCZNEGO
- ORIENTACYJNE TRASY GŁÓWNYCH GAZOCIĄGÓW WIC
- POTENCJALNY MAGAZYN GAZU ZIEMNEGO
- MIEJSCOWOŚCI DLA KTÓRYCH GMINA ZAMIERZA SPORZĄDZIĆ PLANY MIEJSCOWE
- FUNKCJA DO USTALENIA W MIEJSCOWYM PLANIE ZAGOSPODAROWANIA PRZESTRZENNEGO
- TERENY POTENCJALNYCH LOKALIZACJI WIEŻ ELEKTROWNI WĄTROWYCH WRAZ Z OBSZARAMI ODDZIAŁYWANIA ELEKTROWNI W ZAKRESIE HALASU przyjętymi dla rodzajów terenów przeznaczonych pod formy użytkowania określone w rozporządzeniu właściwego Ministra w sprawie dopuszczalnego poziomu hałasu w środowisku
- GRANICA OBSZARÓW ODDZIAŁYWANIA ELEKTROWNI WĄTROWYCH wyznaczonych w miejscowych planach zagospodarowania przestrzennego

## DOMINUJĄCE PRZEZNACZENIA TERENÓW I ICH SYMBOLE:

- MW TERENY ZABUDOWY MIESZKANIOWEJ WIELORODZINNEJ I USŁUG NIEUŁĄŻLIWYCH
- MN TERENY ZABUDOWY MIESZKANIOWEJ JEDNORODZINNEJ, ZAGRODOWEJ I USŁUG; dopuszcza się dodatkowo nieuciążliwą działalność gospodarczą (uciążliwość w granicach działki), usługi turystyczne, zabudowę mieszkaniową wielorodzinną (obrotową) oraz zieleni publiczną
- UT TERENY ZABUDOWY USŁUG TURYSTYCZNYCH
- US TERENY ZABUDOWY I URZĄDZEŃ USŁUG SPORTU I REKREACJI
- U TERENY ZABUDOWY USŁUG WIELOFUNKCYJNYCH; dopuszcza się dodatkowo zabudowę mieszkaniową i nieuciążliwą działalność gospodarczą
- UO TERENY ZABUDOWY USŁUG OŚWIATY
- UKs TERENY ZABUDOWY USŁUG SAKRALNYCH (kościół)
- UZ TERENY ZABUDOWY USŁUG ZDROWIA I OPIEKI SPOŁECZNEJ
- UA TERENY ZABUDOWY USŁUG ADMINISTRACJI
- P TERENY OBIEKTÓW PRODUKCYJNYCH, BAZ, MAGAZYNÓW, SKŁADÓW I USŁUG HANDLU; dopuszcza się dodatkowo zabudowę mieszkaniową i usługową w obszarze terenu związaną z prowadzoną działalnością
- PG TERENY POWIERZCHNIOWEJ EKSPLOATACJI SUROWCÓW KOPALNYCH w tym tereny górnicze
- RU TERENY OBSŁUG PRODUKCJI W GOSPODARSTWACH ROLNYCH, HODOWLANIACH, OGRODNICZYCH ORAZ LEŚNYCH; dopuszcza się dodatkowo zabudowę mieszkaniową i usługową terenu związaną z prowadzoną działalnością

- TERENY PROPONOWANYCH ZALESIEŃ**
- GRANICE TERENÓW, DLA KTÓRYCH ZACHOWUJE SIĘ USTALENIA OBOWIĄZUJĄCYCH PLANÓW MIEJSCOWYCH
- OZNACZENIA ZMIANY STUDIUM - 2017 r.**
- GRANICA OBSZARU OBJĘTEGO ZMIANĄ STUDIUM
  - UP TERENY ZABUDOWY USŁUG PUBLICZNYCH
  - TERENY LOKALIZACJI ODNAWIALNYCH ŹRÓDEŁ ENERGII - ELEKTROWNI FOTOWOLTAYCZNYCH ORAZ BIOMASOWYCH
  - OBZAR SZCZEGÓLNEGO ZAGROZENIA POWODZIĄ
  - ZEWIDENCJONOWANE ZŁOŻA KRUSZYW NATURALNYCH
  - ZŁOŻE GAZU ZIEMNEGO "DASZEWO N"
  - ORIENTACYJNA LOKALIZACJA OTWORÓW WIERTNICZYCH (EKSPLOATACYJNYCH I ZLIKwidOWANYCH)
  - OBZARY W GMINNEJ EWIDENCJI ZABYTKÓW

granicę obszaru objętego opracowaniem miejscowego planu zagospodarowania przestrzennego