


SKALA
1:100

POZIOM ODNIESIENIA 30,5 m n.p.m.

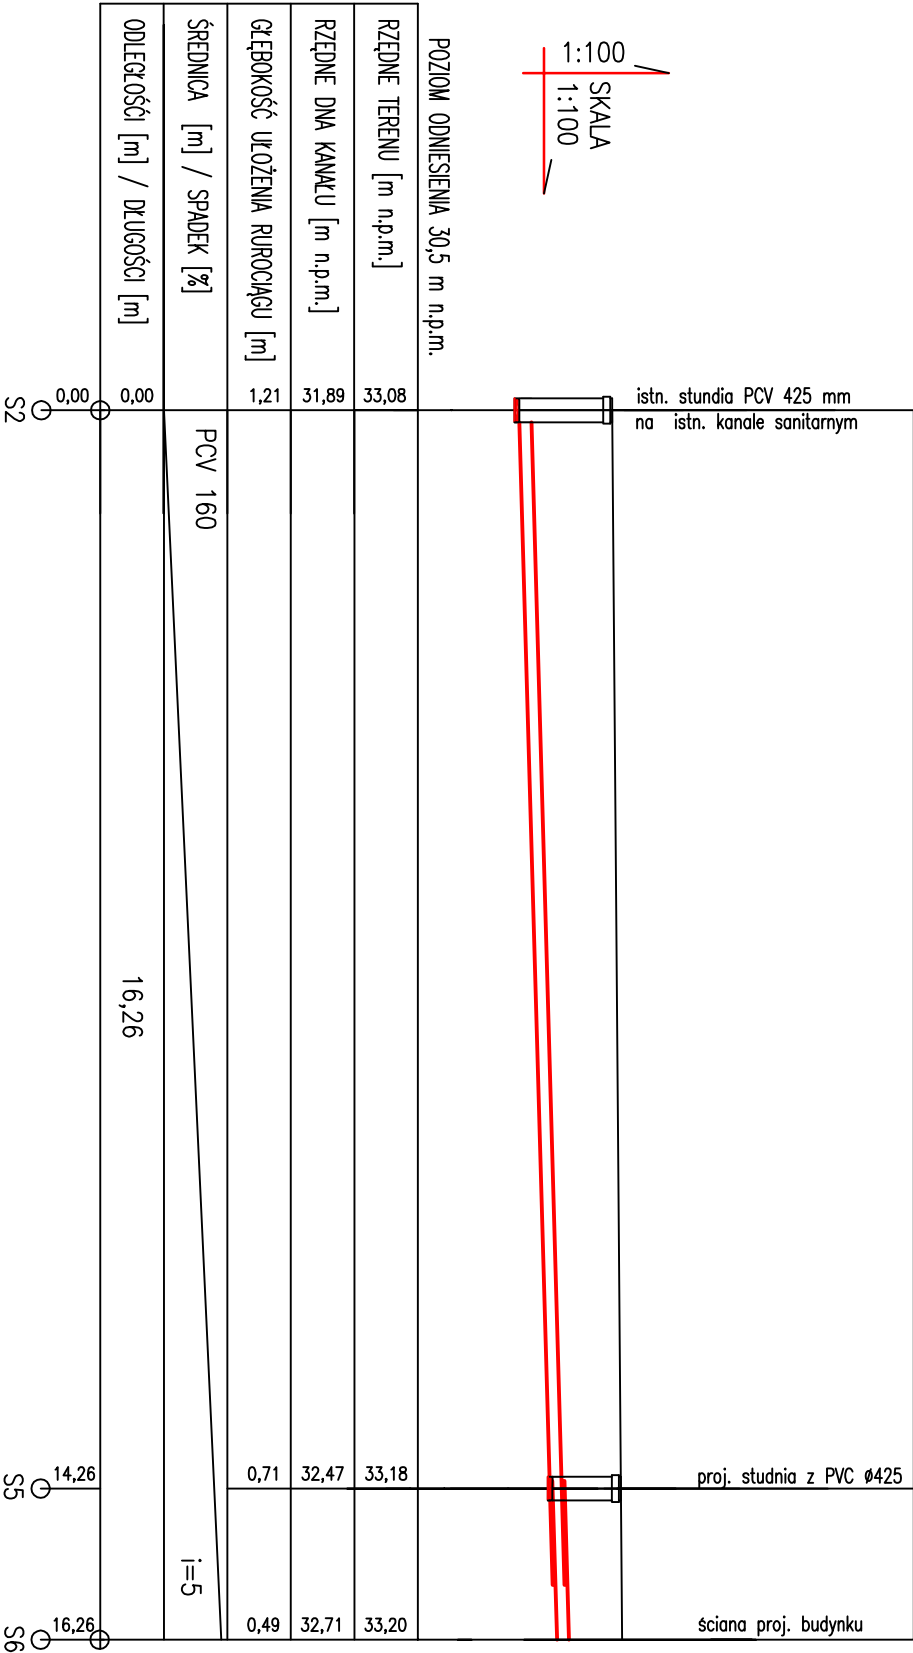

PROFIL PODŁUŻNY PRZYŁĄCZA KANALIZACJI SANITARNEJ

Projekty budowlane
audyty i świadczenia energetyczne
pozwolenia na budowę i użytkowanie
SEPPBA
mgr inż. Tadeusz Dyrła
ul. Pr. Bud. nr A/PNB/8300/105/81
78-100 KOLONIZACJA
tel. 694 721 908

Investor	Gmina Dygowo
Adres	78-113 Dygowo, ul. Kolejowa 1
Dane kto	Imię i nazwisko
Projektował	Jan Kuzński
Sprawdził	mgr inż. Marek Stachniak
Opracował	UAN/U/7342/137/94

Nazwa inwestycji	Budowa Remizy Ochotniczej Straży Pożarnej		
Adres inwestycji	Wrzosowo gm. Dygowo, dz. nr 129/25;129/26		
Stadium projektu	Projekt budowlany		
Nazwa rysunku	Zew. Instalacja kanalizacyjna - profil podłużny	Data	09.2012
		Skala	1:100
		Nr rys.	S14