



PRZEKRÓJ A – A  
Skala 1 : 50

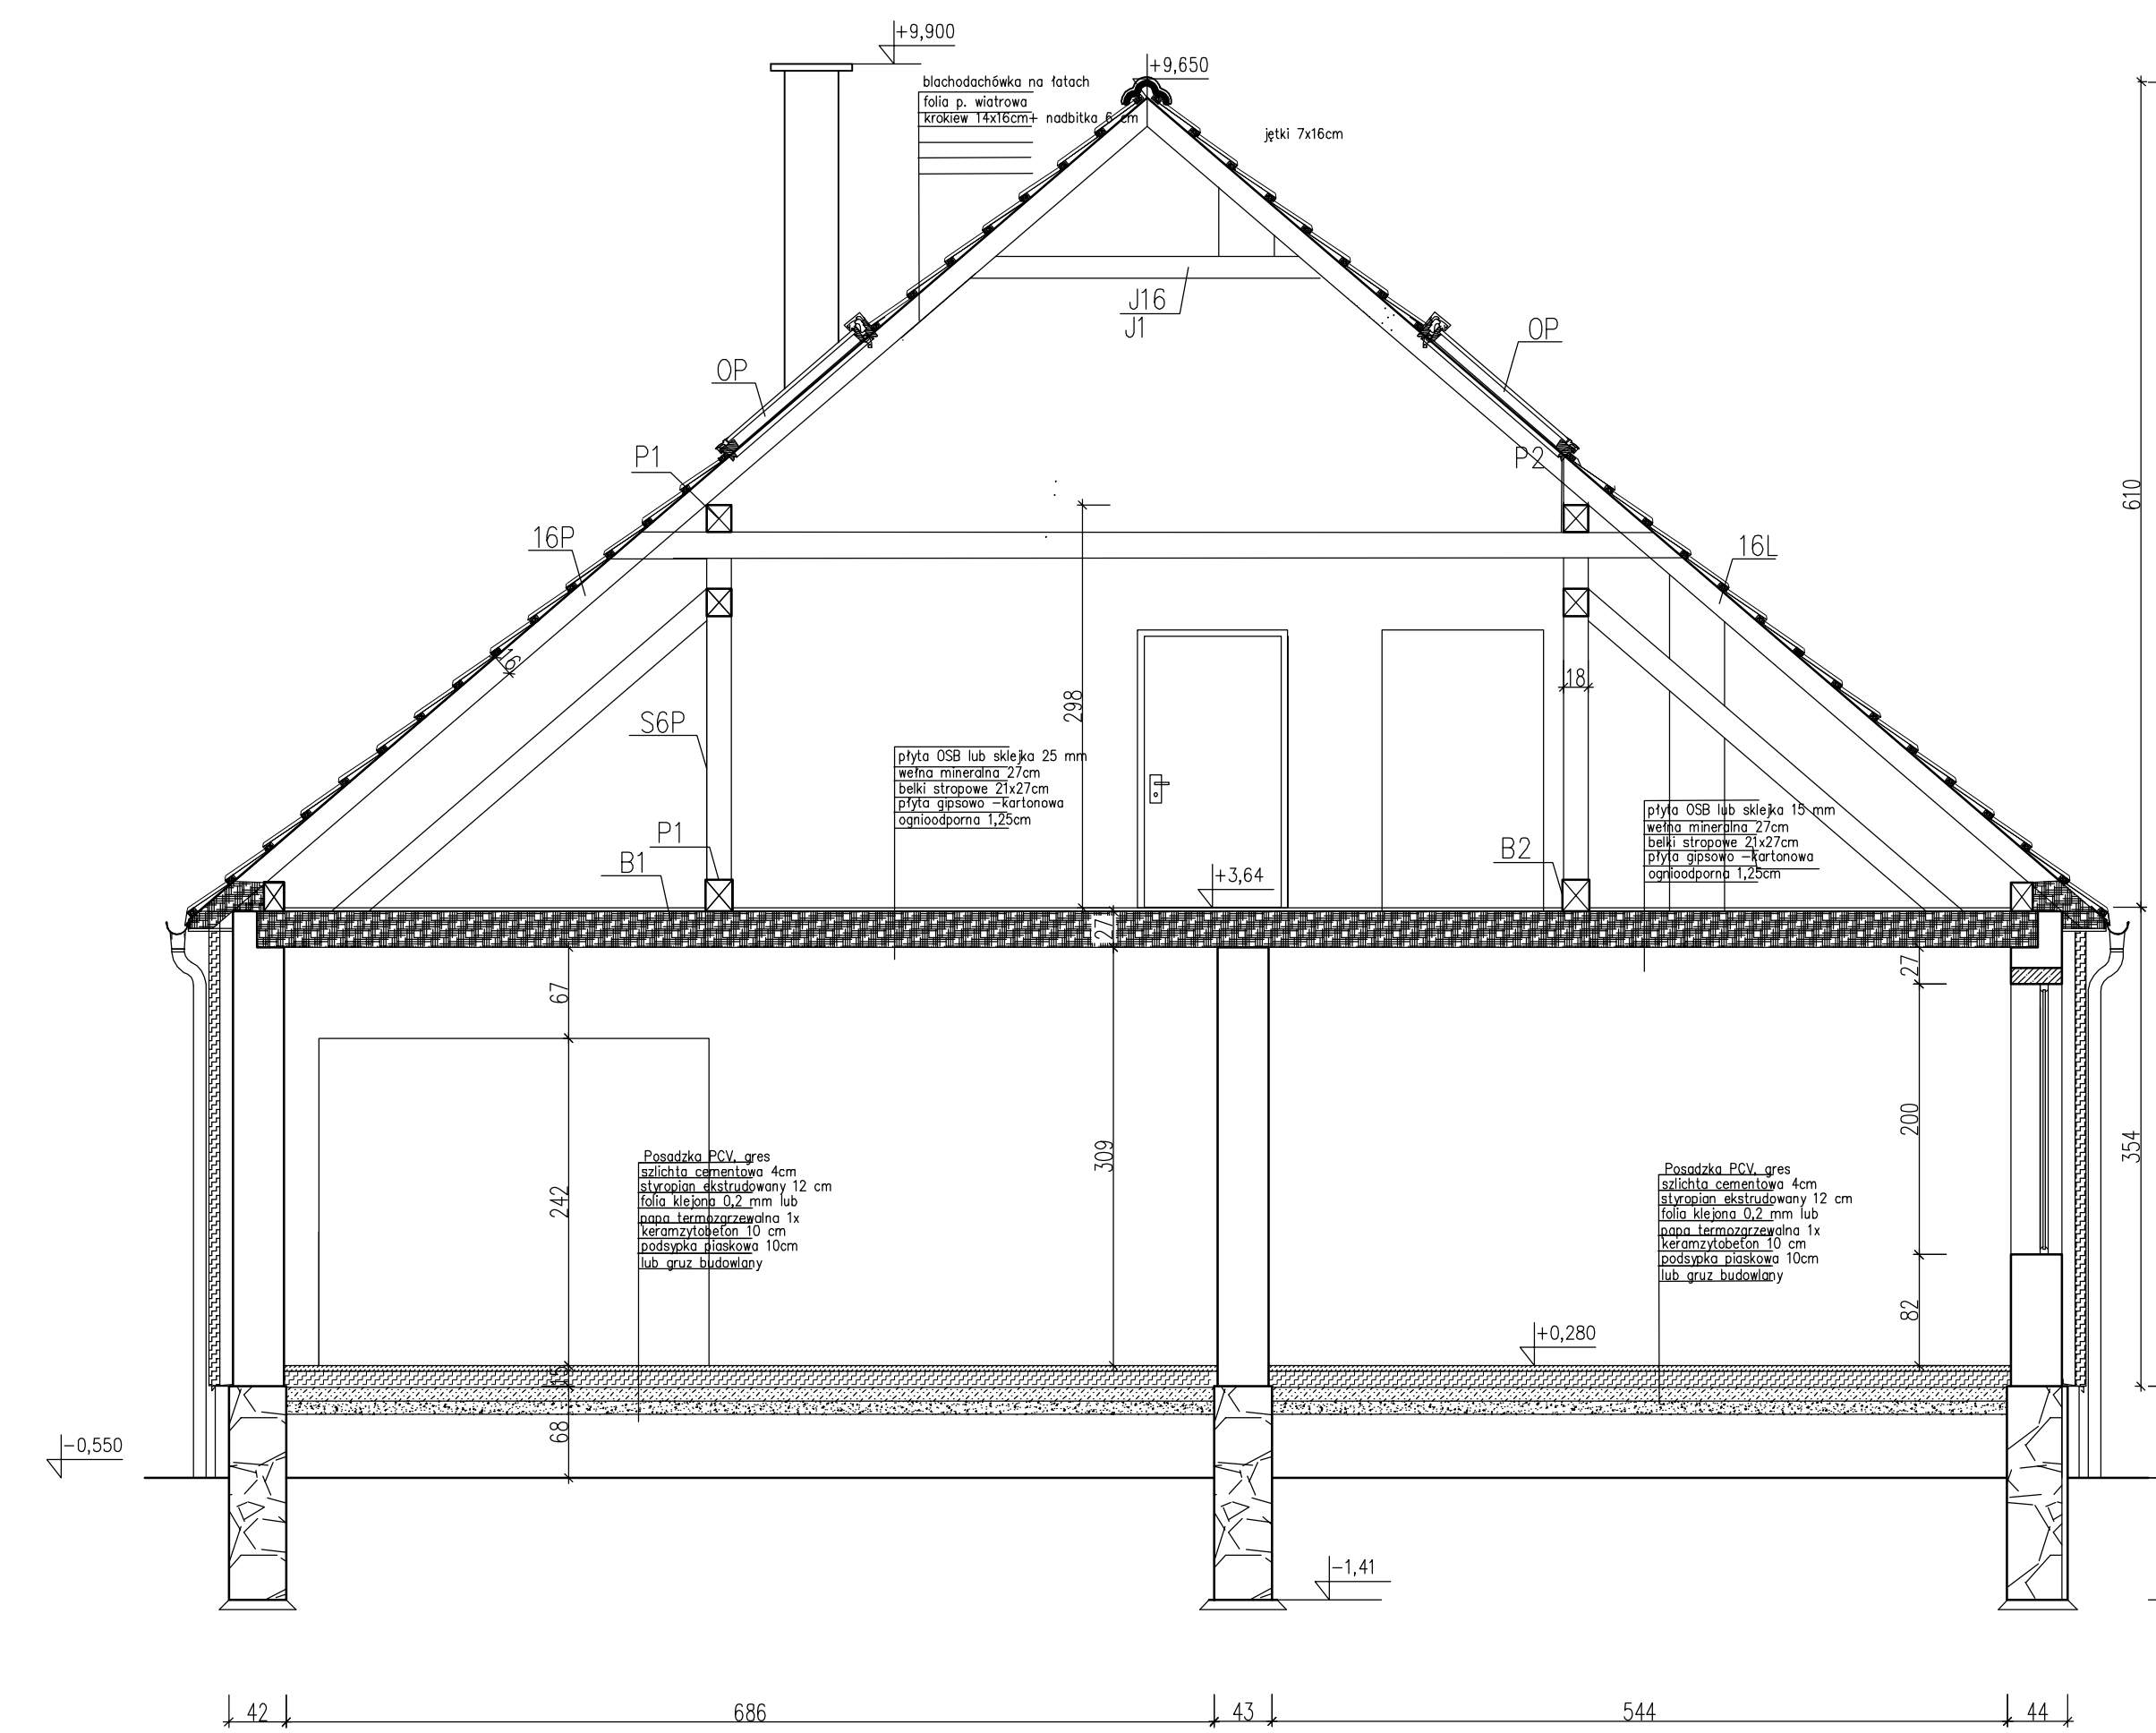

PRZEKRÓJ B – B  
Skala 1 : 50

Wymiary bezwzględnie  
sprawdzać na budowie

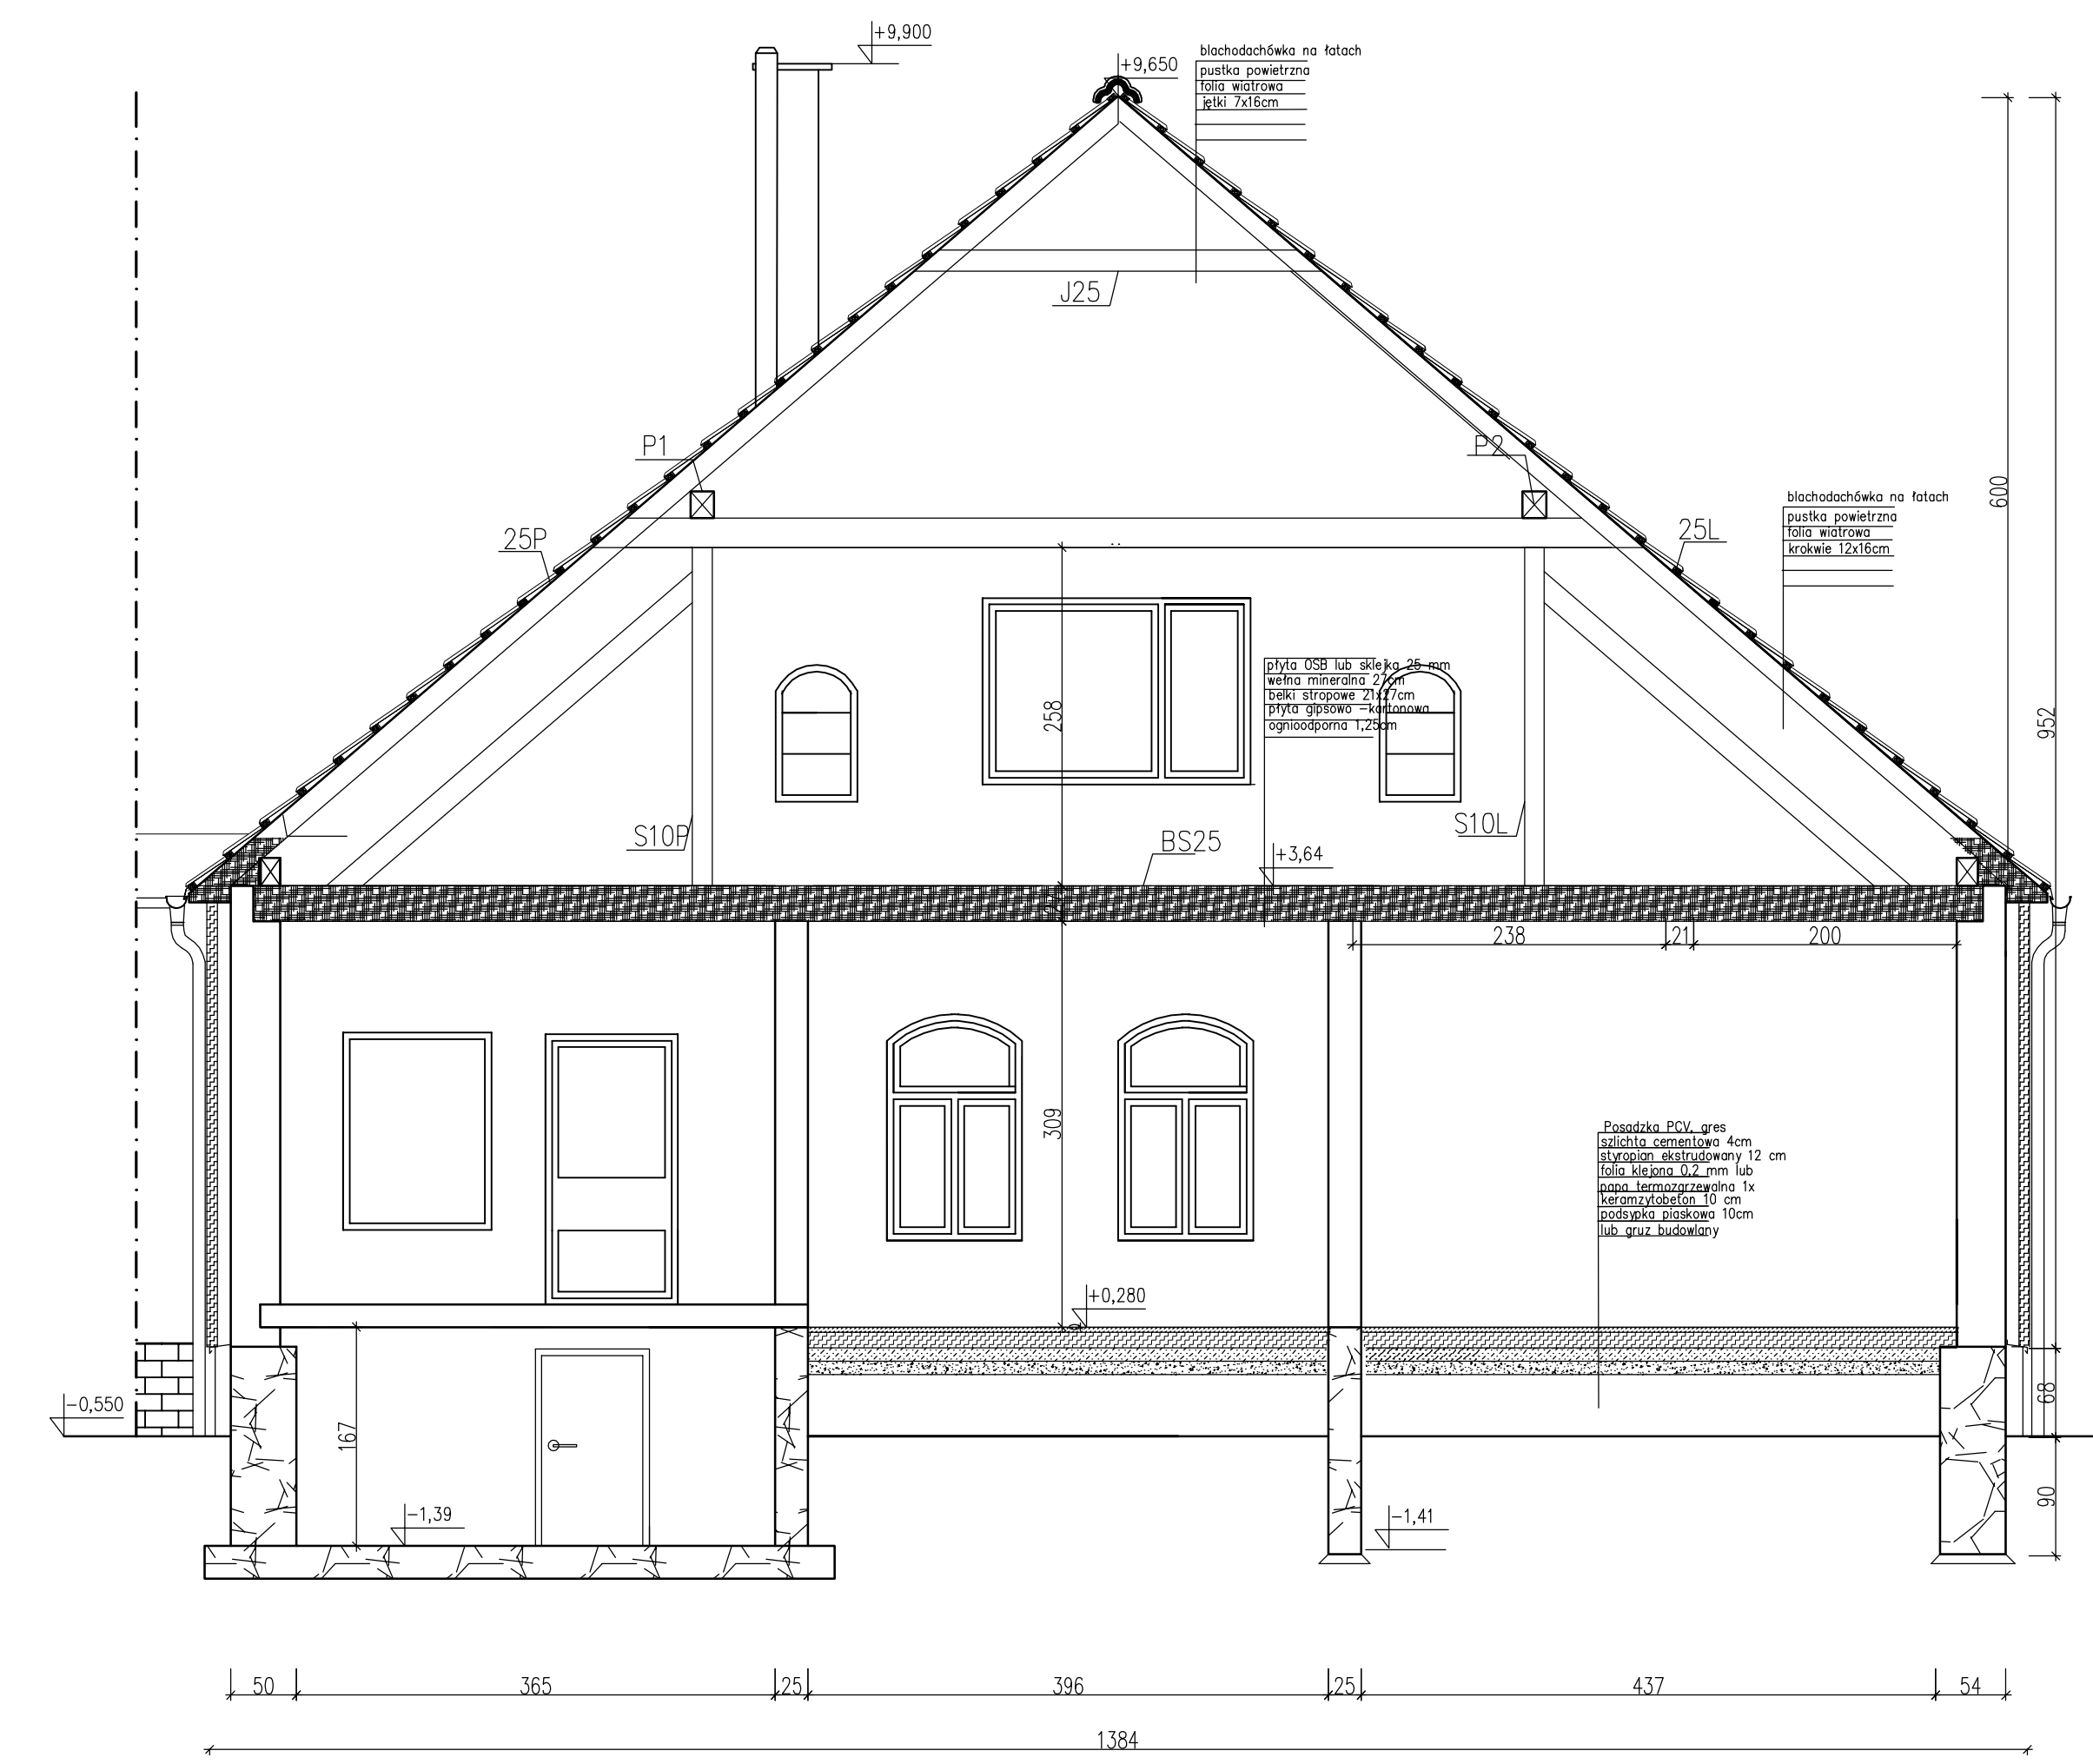

PRZEKRÓJ C – C  
Skala 1 : 50

**UWAGA: W trakcie robót z otwartym ogniem (np. zgrzewanie papy) lub  
wytwarzających trwałe iskrzenie (np. cięcie blach) przy stanowisku  
pracy winna się znajdować gaśnica dotyczy to w szczególności  
budynku "starego".**

Projekty budowlane  
audyt i świadectwo energetyczne  
pozwolenia na budowę i użytkowanie.  
**SEPBA**  
mgr inż. Tadeusz Dyrła  
ul. Hut. nr A/PMB/8300/105/81  
78-100 Kiszewy ul. Okopowa 10c  
tel. 694 721 908

INWESTOR I ADRES:	GMINA DYGOWO UL. KOLEJOWA 1 78-113 DYGOWO	
NADANIE INWESTYCJI:	POPRAWA EFEKTYWNOŚCI ENERGETYCZNEJ WRAZ Z REMONTEM I PRZEBUDOWĄ BUDYNKU SZKOŁY	
ADRES INWESTYCJI:	CZERNIN 29 78-113 DYGOWO dz. 211	
PROJEKTANT ARCHITECTURA:	mgr inż. MIŁAIDA OGŃSKA ul. A/PMB/8300/49/81	
SPRZĄDAJĄCY ARCHITECTURA:		
OPRACOWANIE:	mgr inż. TADEUSZ DYRLA ul. A/PMB/8300/105/81	
PROJEKTANT KONSTRUKCJA:		
SPRZĄDAJĄCY KONSTRUKCJA:		
ETAP:	PROJEKT BUDOWLANY	
NAZWA RYSUNKU:	PRZEKRÓJ A-A; B-B; C-C	
DATA:	10.2016	NR RYSUNKU 7
SKALA:	1:50	str. 38