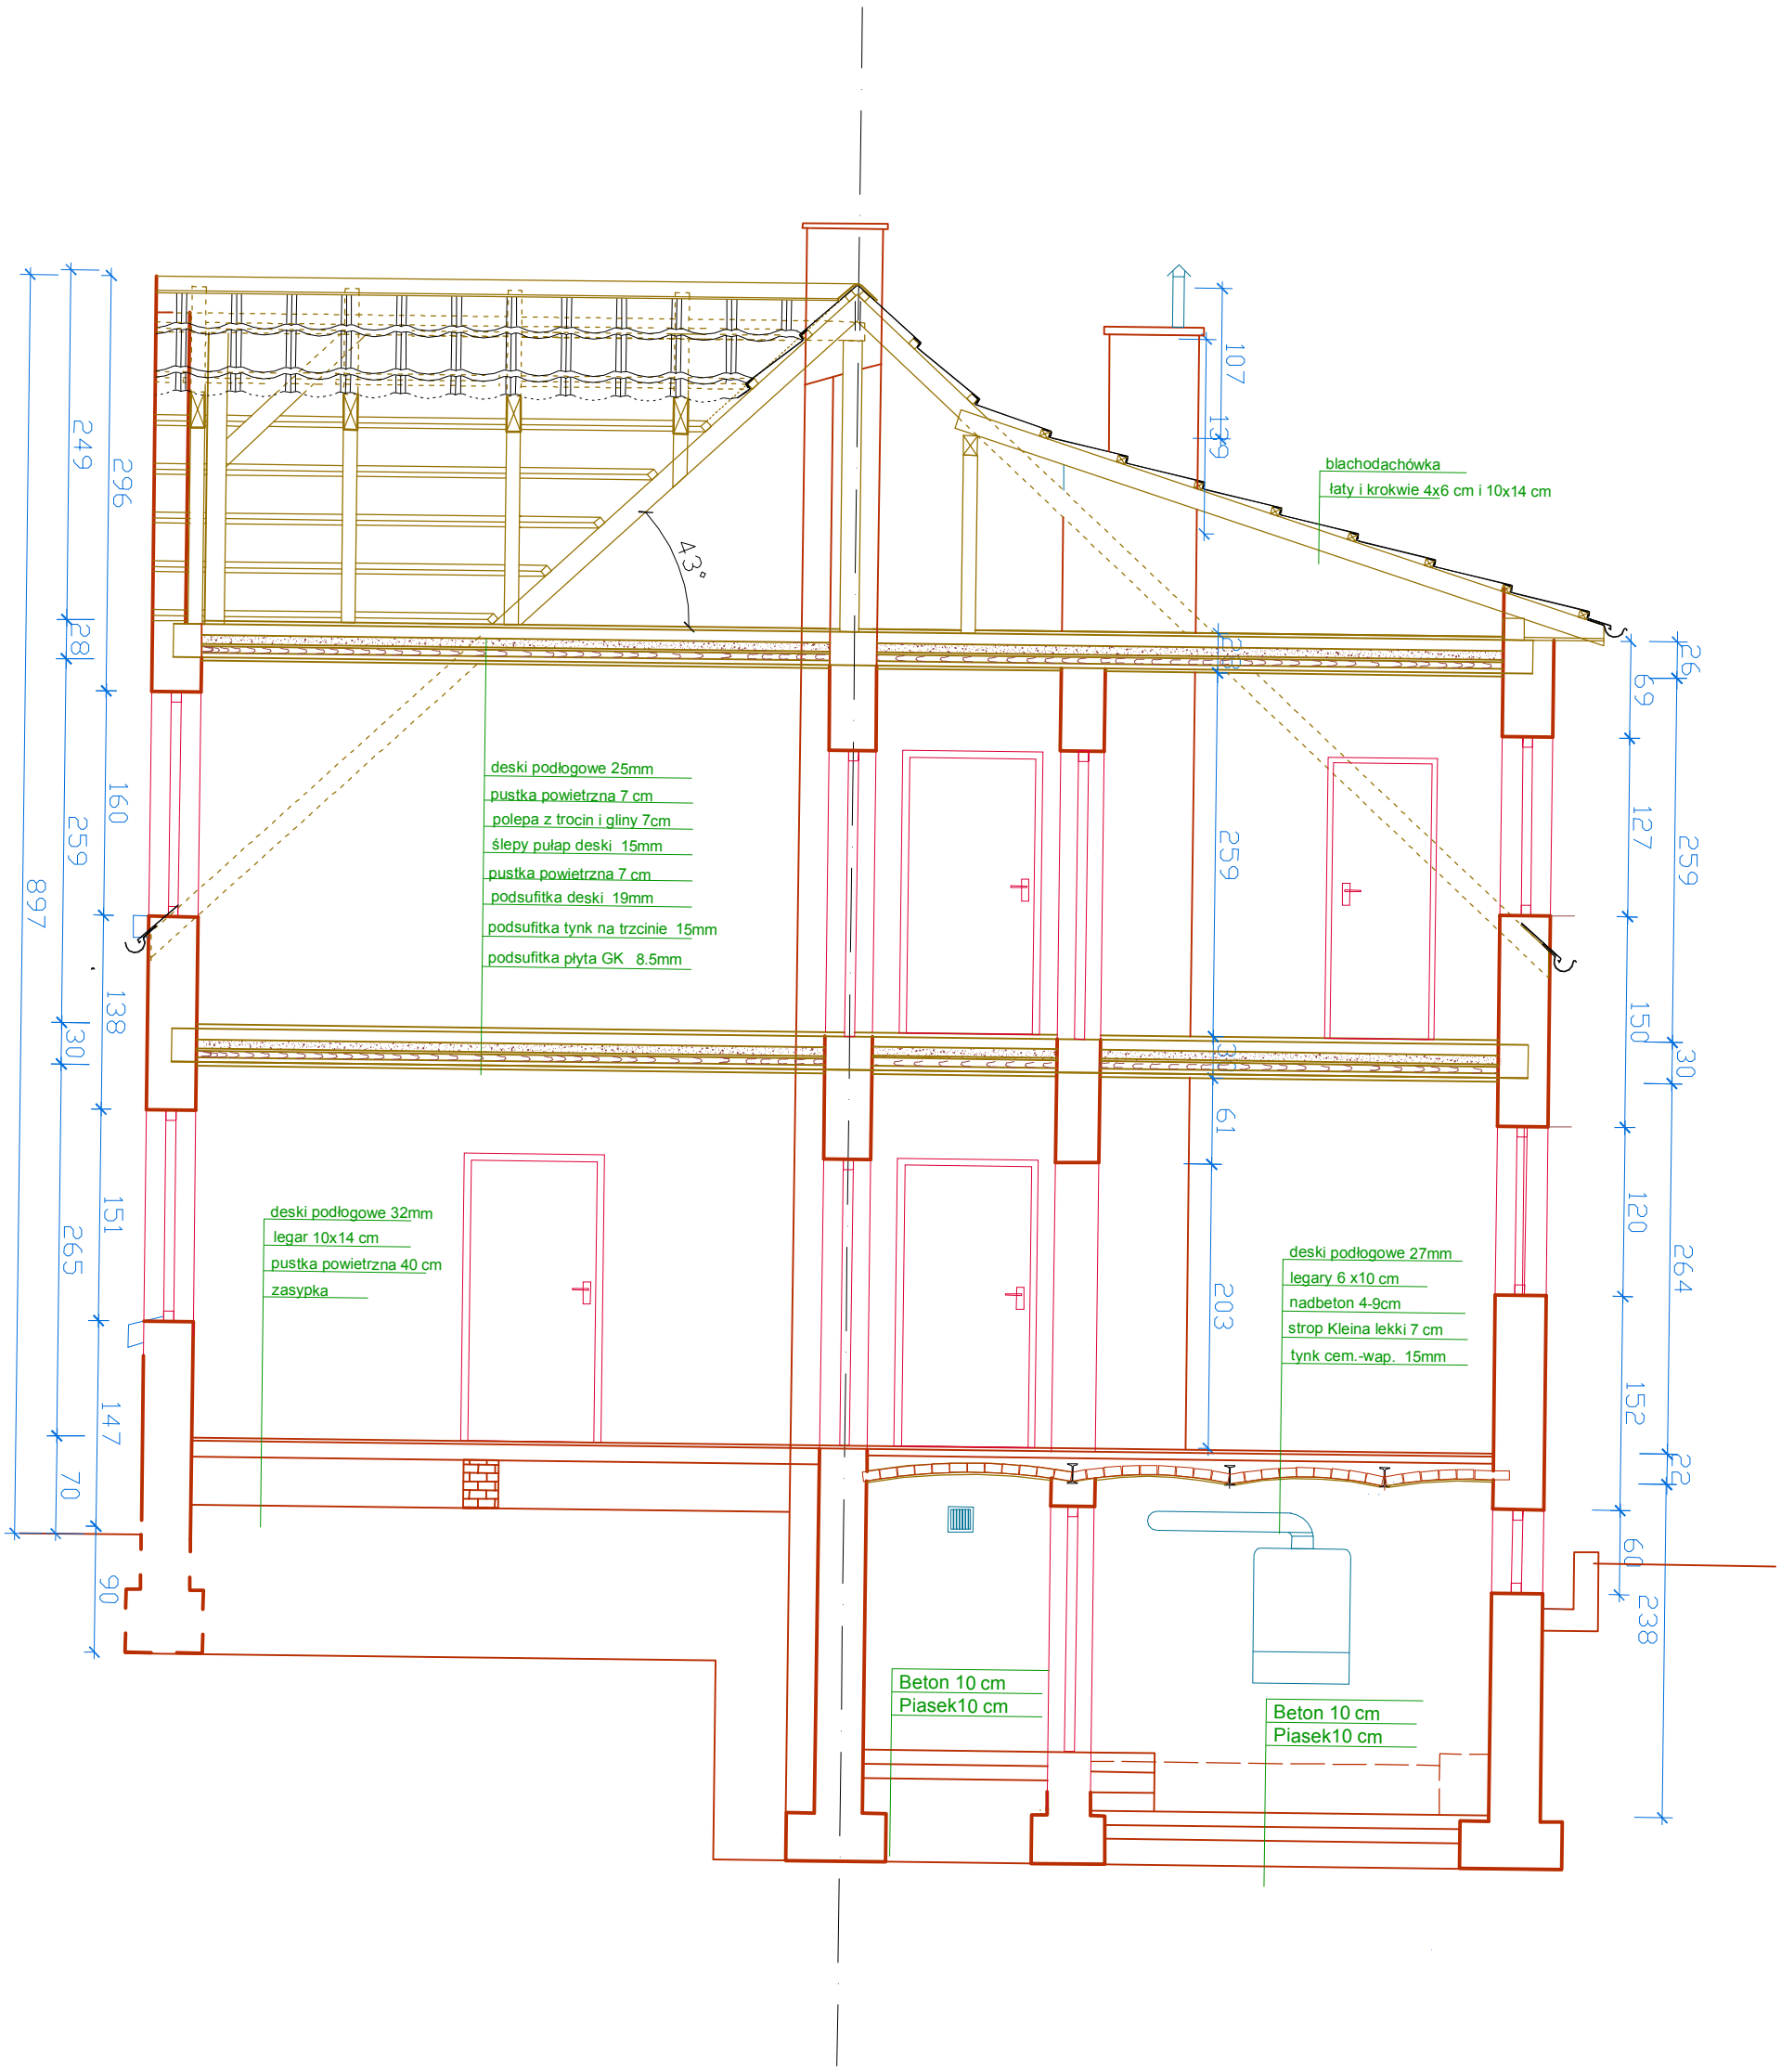

PRZEKRÓJ A-A

Skala 1:50

Projekty budowlane audyty i świadectwa energetyczne pozwolenia na budowę i użytkowanie, SEPBA mgr inż. Tadeusz Dyrla upr bud. nr A/PNB/8300/105/81 78-100 Kołobrzeg ul. Okopowa 10C tel. 694 721 908	Inwestor	Gmina Dygowo		
	Adres	ul. ul. Kolejowa 1; 78-113 Dygowo		
	Dane kto	Imię i Nazwisko	Nr uprawnień	Podpis
	Projektował	mgr. inż. Tadeusz Dyrla	A/PNB/8300/105/81	
	Sprawdził			
	Opracował			
Nazwa inwestycji	Przebudowa, remont i termomodernizacja budynku biurowego			
Adres inwestycji	78-113 Dygowo ul. Kołobrzeska 24 dz. nr 192/7			
Stadium projektu	Inwentaryzacja	Data	Skala	Nr rys.
Nazwa rysunku	Przekrój A-A	03.2016	1:50	I 4