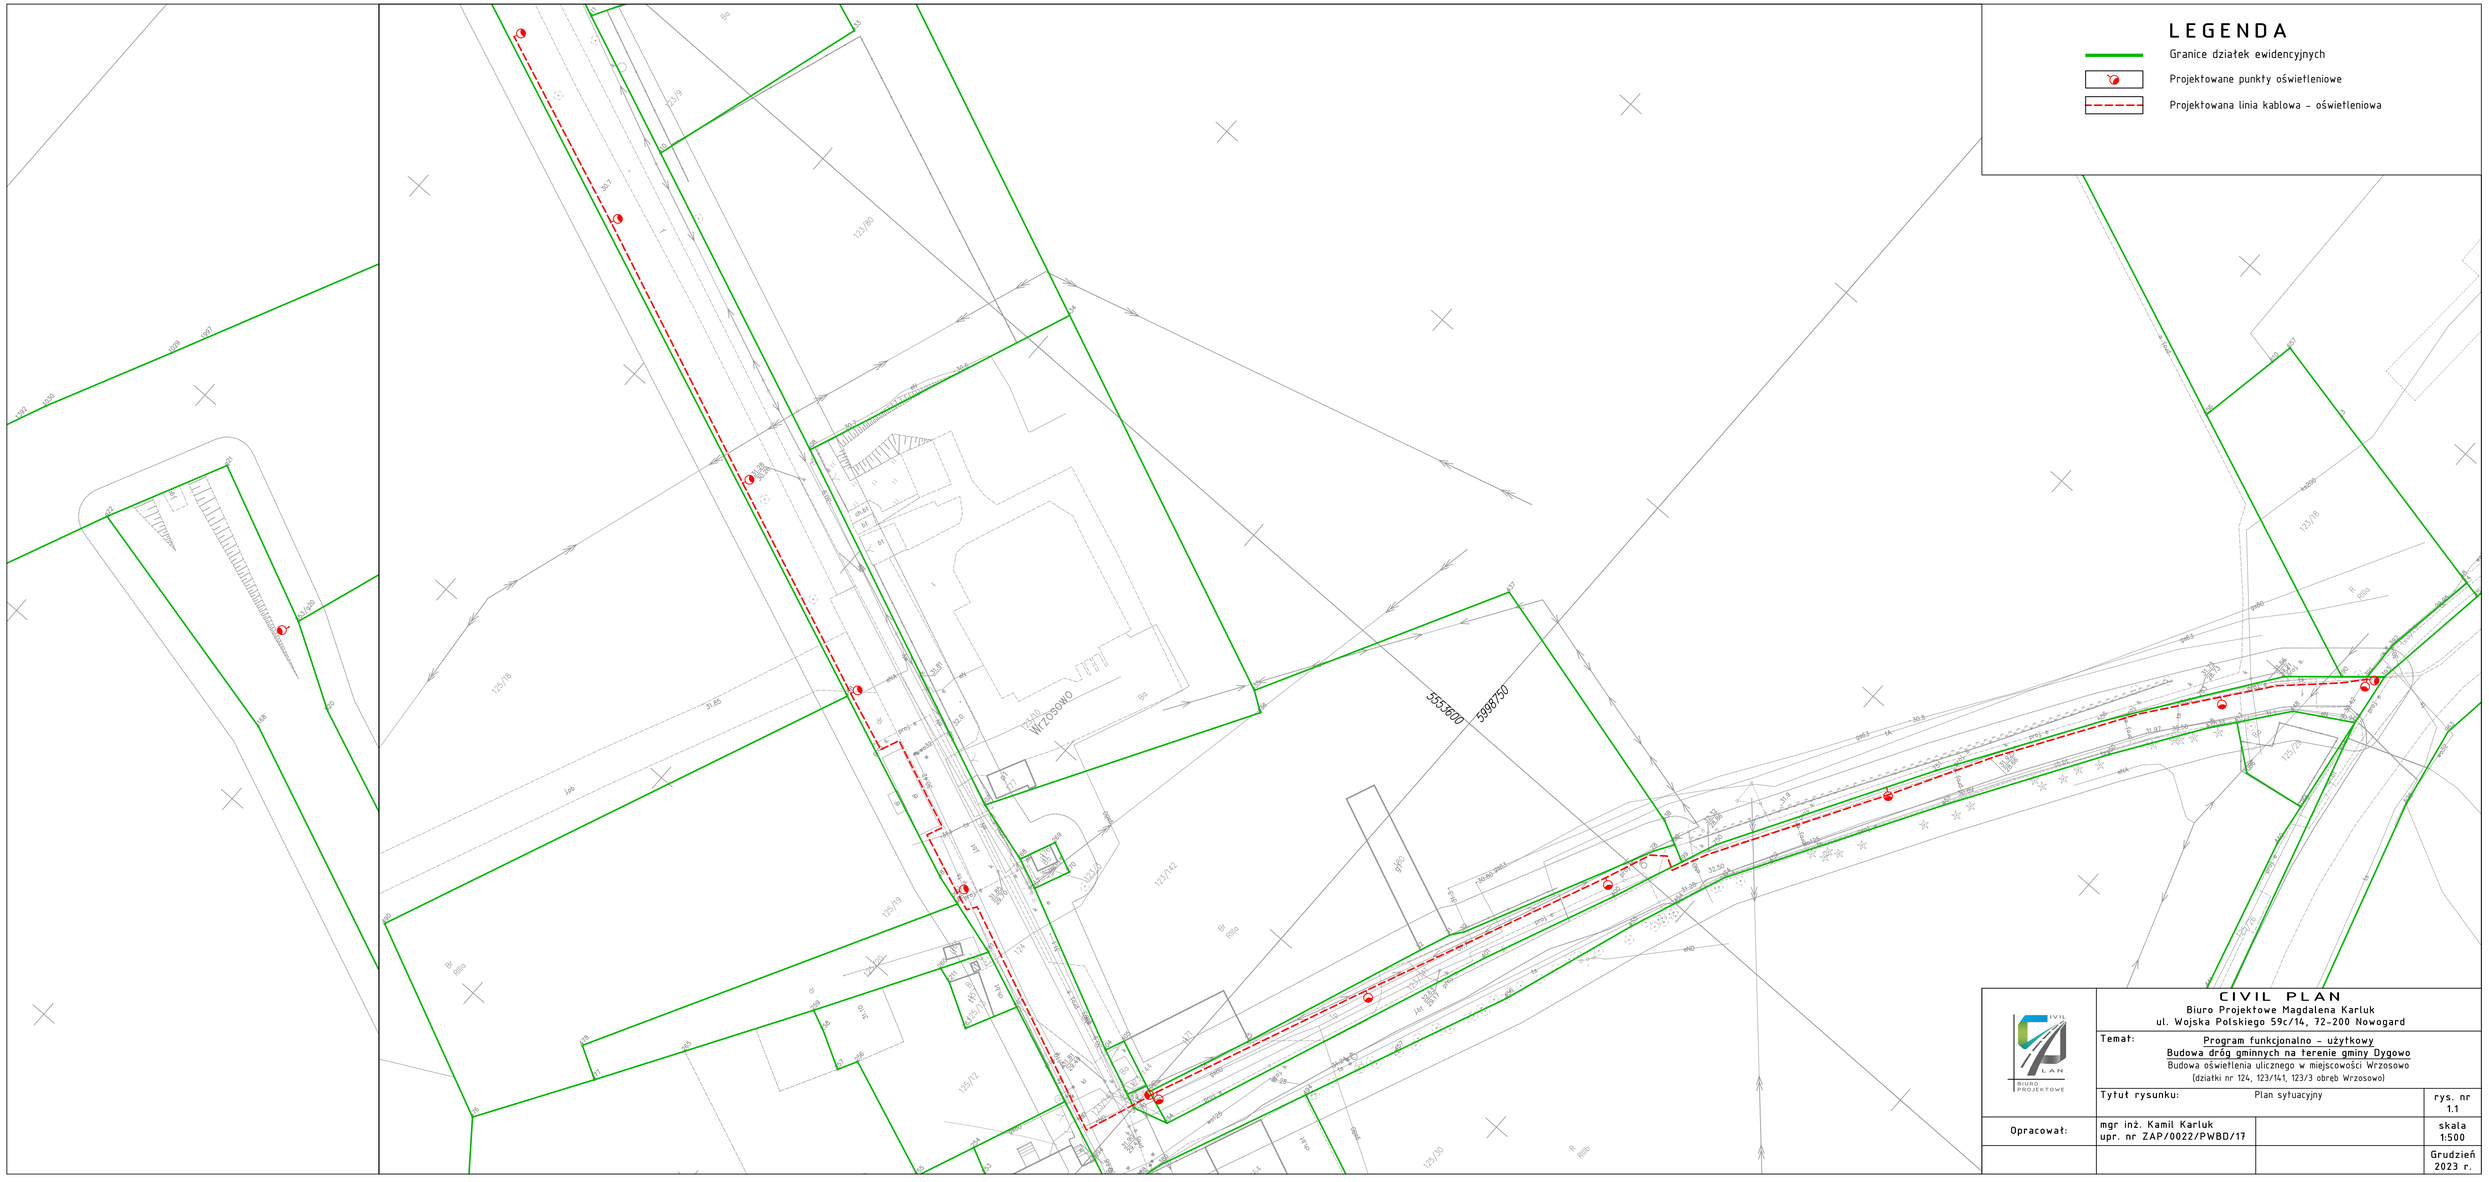

CIVIL PLAN
Biuro Projektowe Magdalena Karluk
ul. Wojska Polskiego 59c/14, 72-200 Nowogard

Temat: Program funkcjonalno - użytkowy
Budowa dróg gminnych na terenie gminy Dygowo
Budowa oświetlenia ulicznego w miejscowości Wrzosowo
(działki nr 124, 123/141, 123/3 obręb Wrzosowo)

Tytuł rysunku: Plan sytuacyjny — rys. nr 1.1

Opracował: mgr inż. Kamil Karluk
upr. nr ZAP/0022/PWBD/17 — skala 1:500

Grudzień 2023 r.