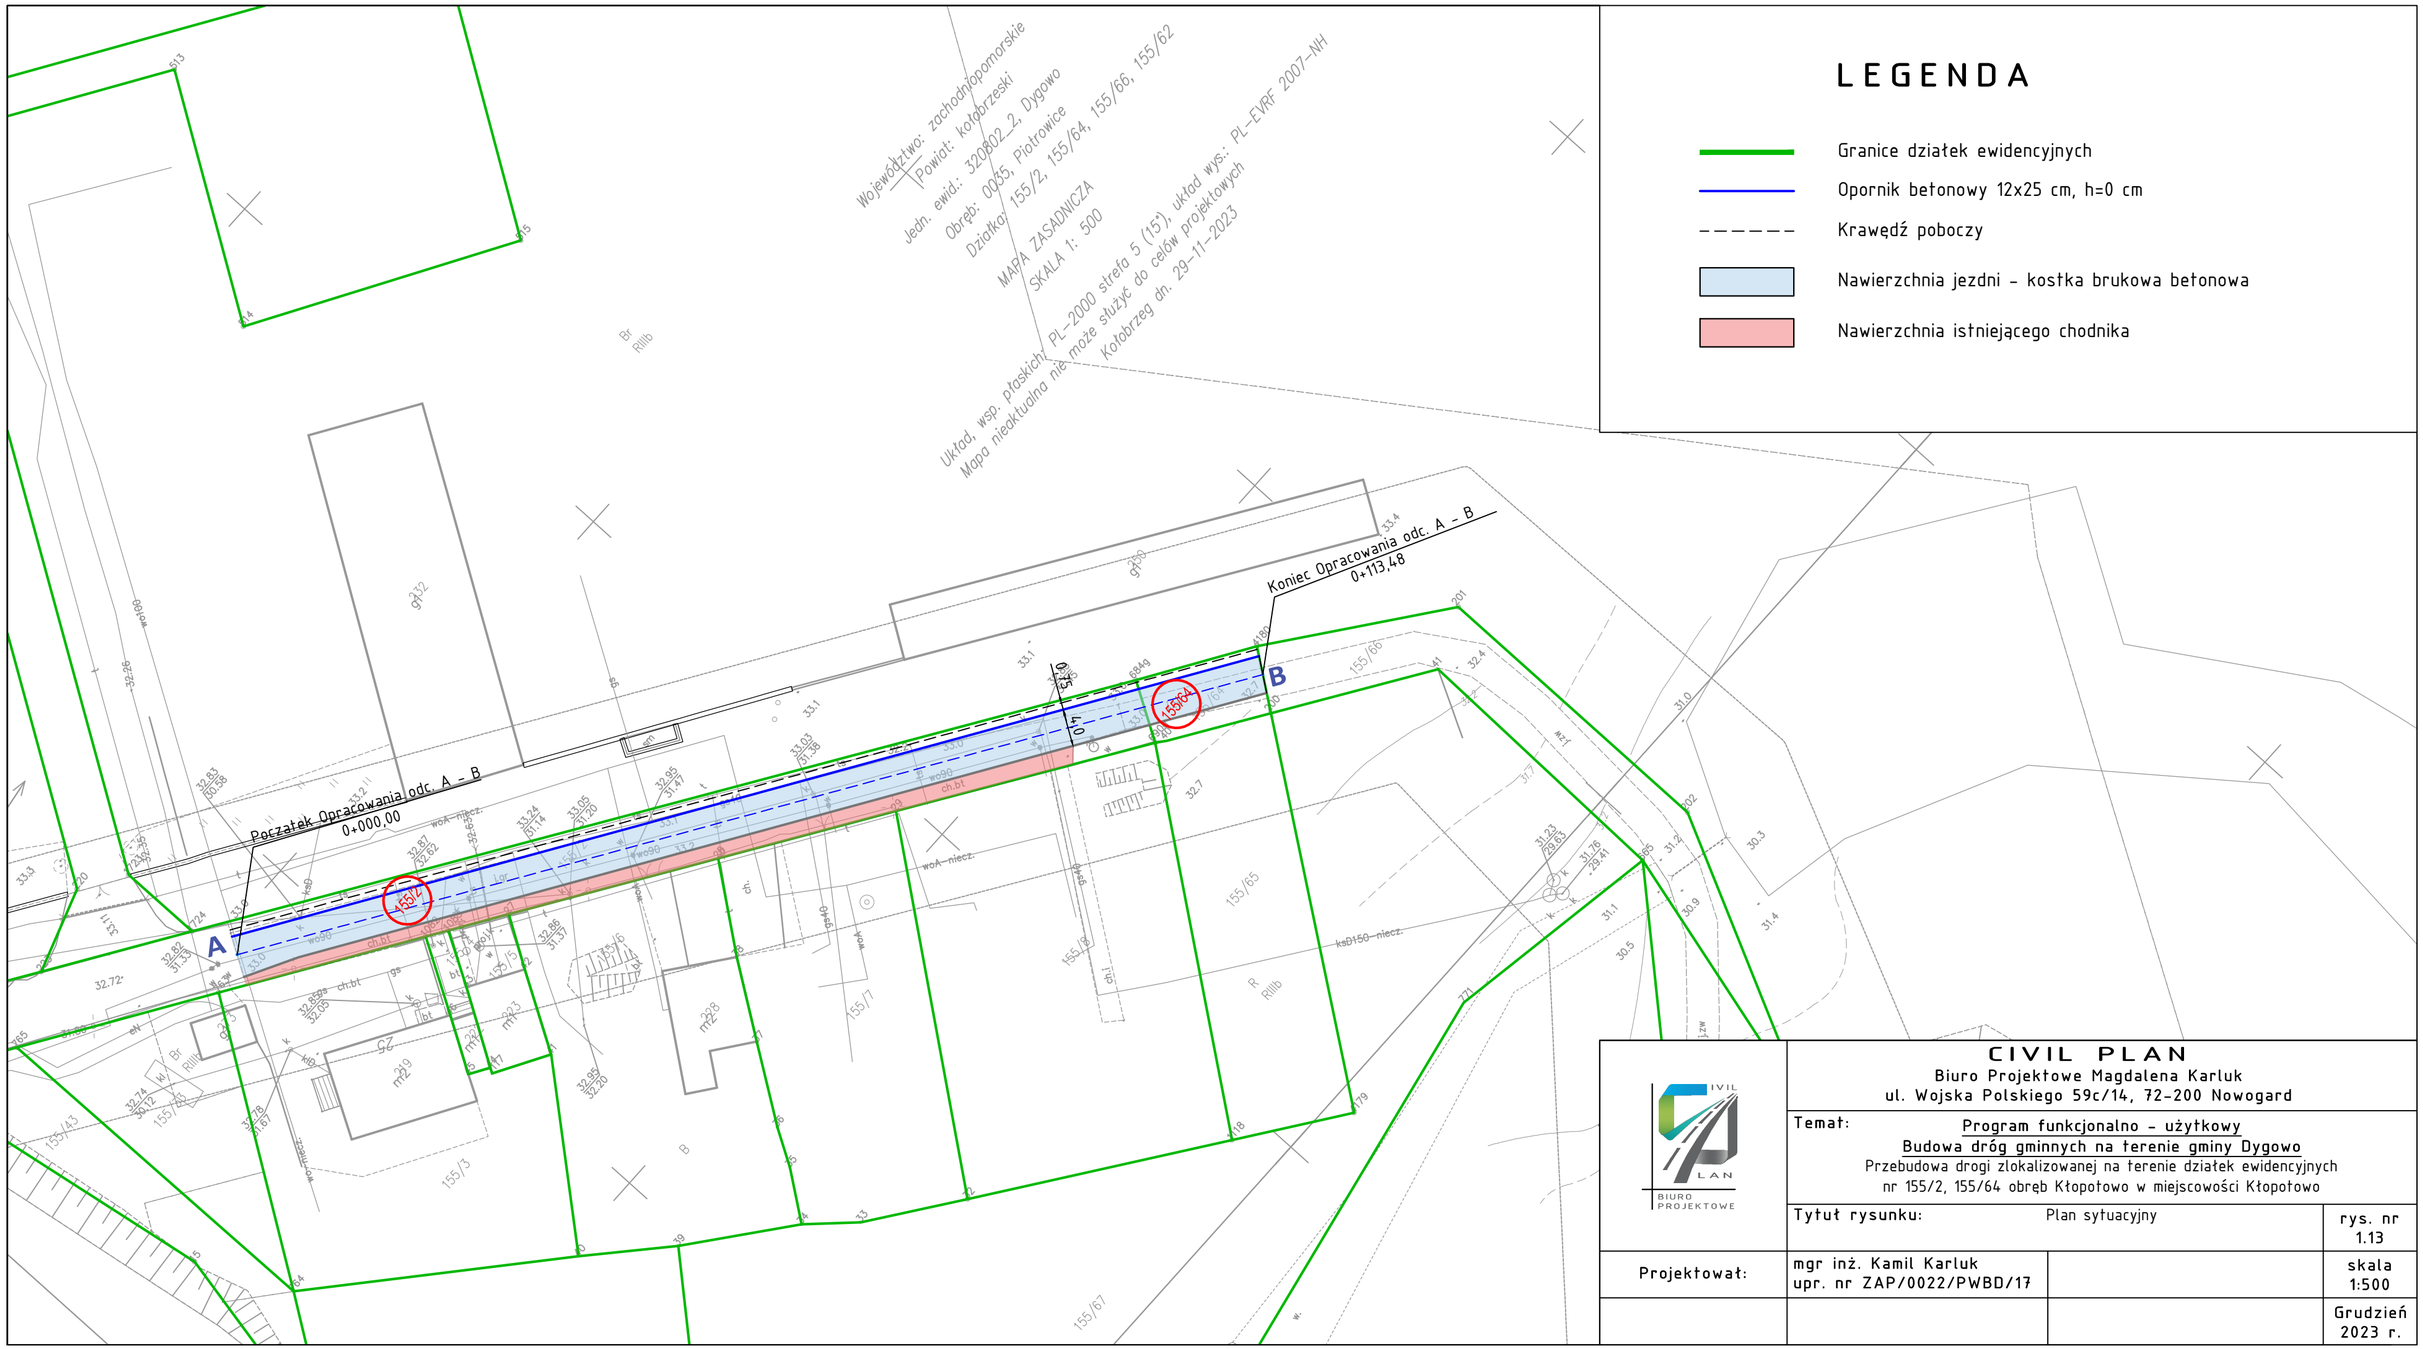


CIVIL PLAN
Biuro Projektowe Magdalena Karluk
ul. Wojska Polskiego 59c/14, 72-200 Nowogard

Temat: Program funkcjonalno - użytkowy
Budowa dróg gminnych na terenie gminy Dygowo
Przebudowa drogi zlokalizowanej na terenie działek ewidencyjnych nr 155/2, 155/64 obręb Kłopotowo w miejscowości Kłopotowo

Tytuł rysunku: Plan sytuacyjny — rys. nr 1.13

Projektował: mgr inż. Kamil Karluk, upr. nr ZAP/0022/PWBD/17 — skala 1:500

Grudzień 2023 r.