


LEGENDA

- Granice działek ewidencyjnych
- Projektowane punkty oświetleniowe
- Projektowana linia kablowa - oświetleniowa

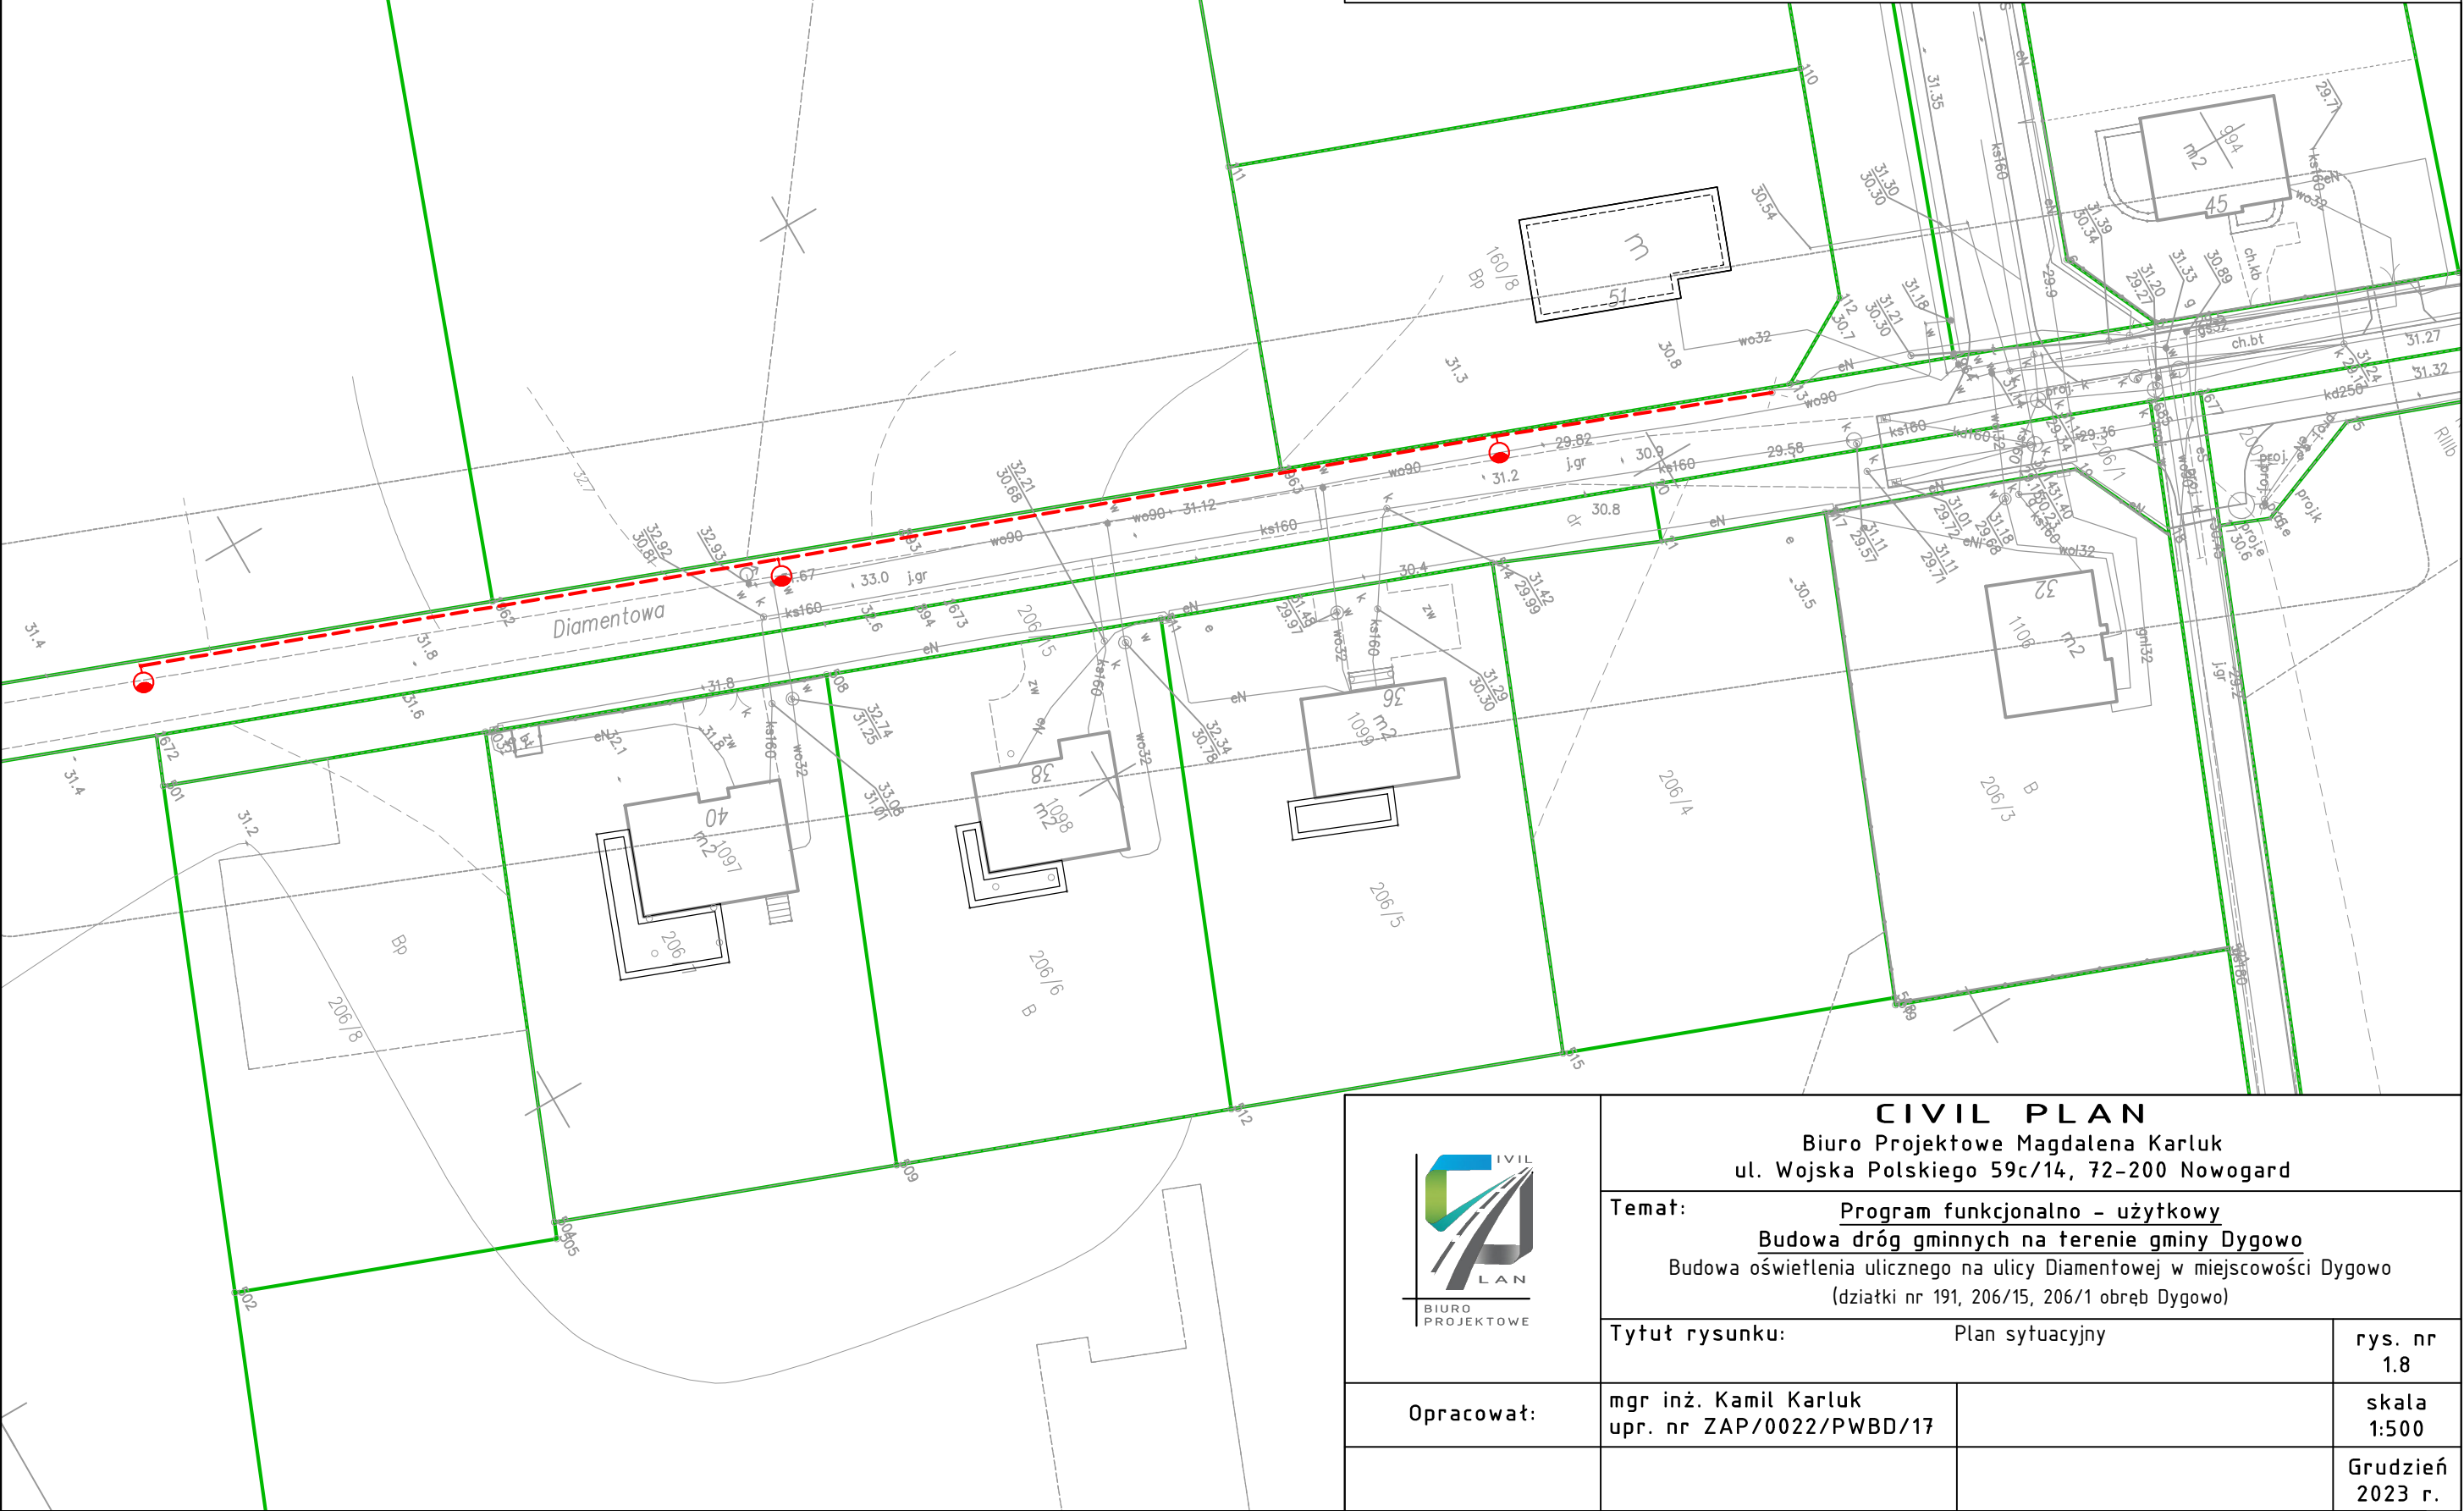

CIVIL PLAN
Biuro Projektowe Magdalena Karluk
ul. Wojska Polskiego 59c/14, 72-200 Nowogard

Temat: Program funkcjonalno - użytkowy
Budowa dróg gminnych na terenie gminy Dygowo
Budowa oświetlenia ulicznego na ulicy Diamantowej w miejscowości Dygowo
(działki nr 191, 206/15, 206/1 obręb Dygowo)

Tytuł rysunku:	Plan sytuacyjny	rys. nr 1.8
----------------	-----------------	-------------

Opracował:	mgr inż. Kamil Karluk upr. nr ZAP/0022/PWBD/17	skala 1:500
------------	---	-------------

Grudzień 2023 r.