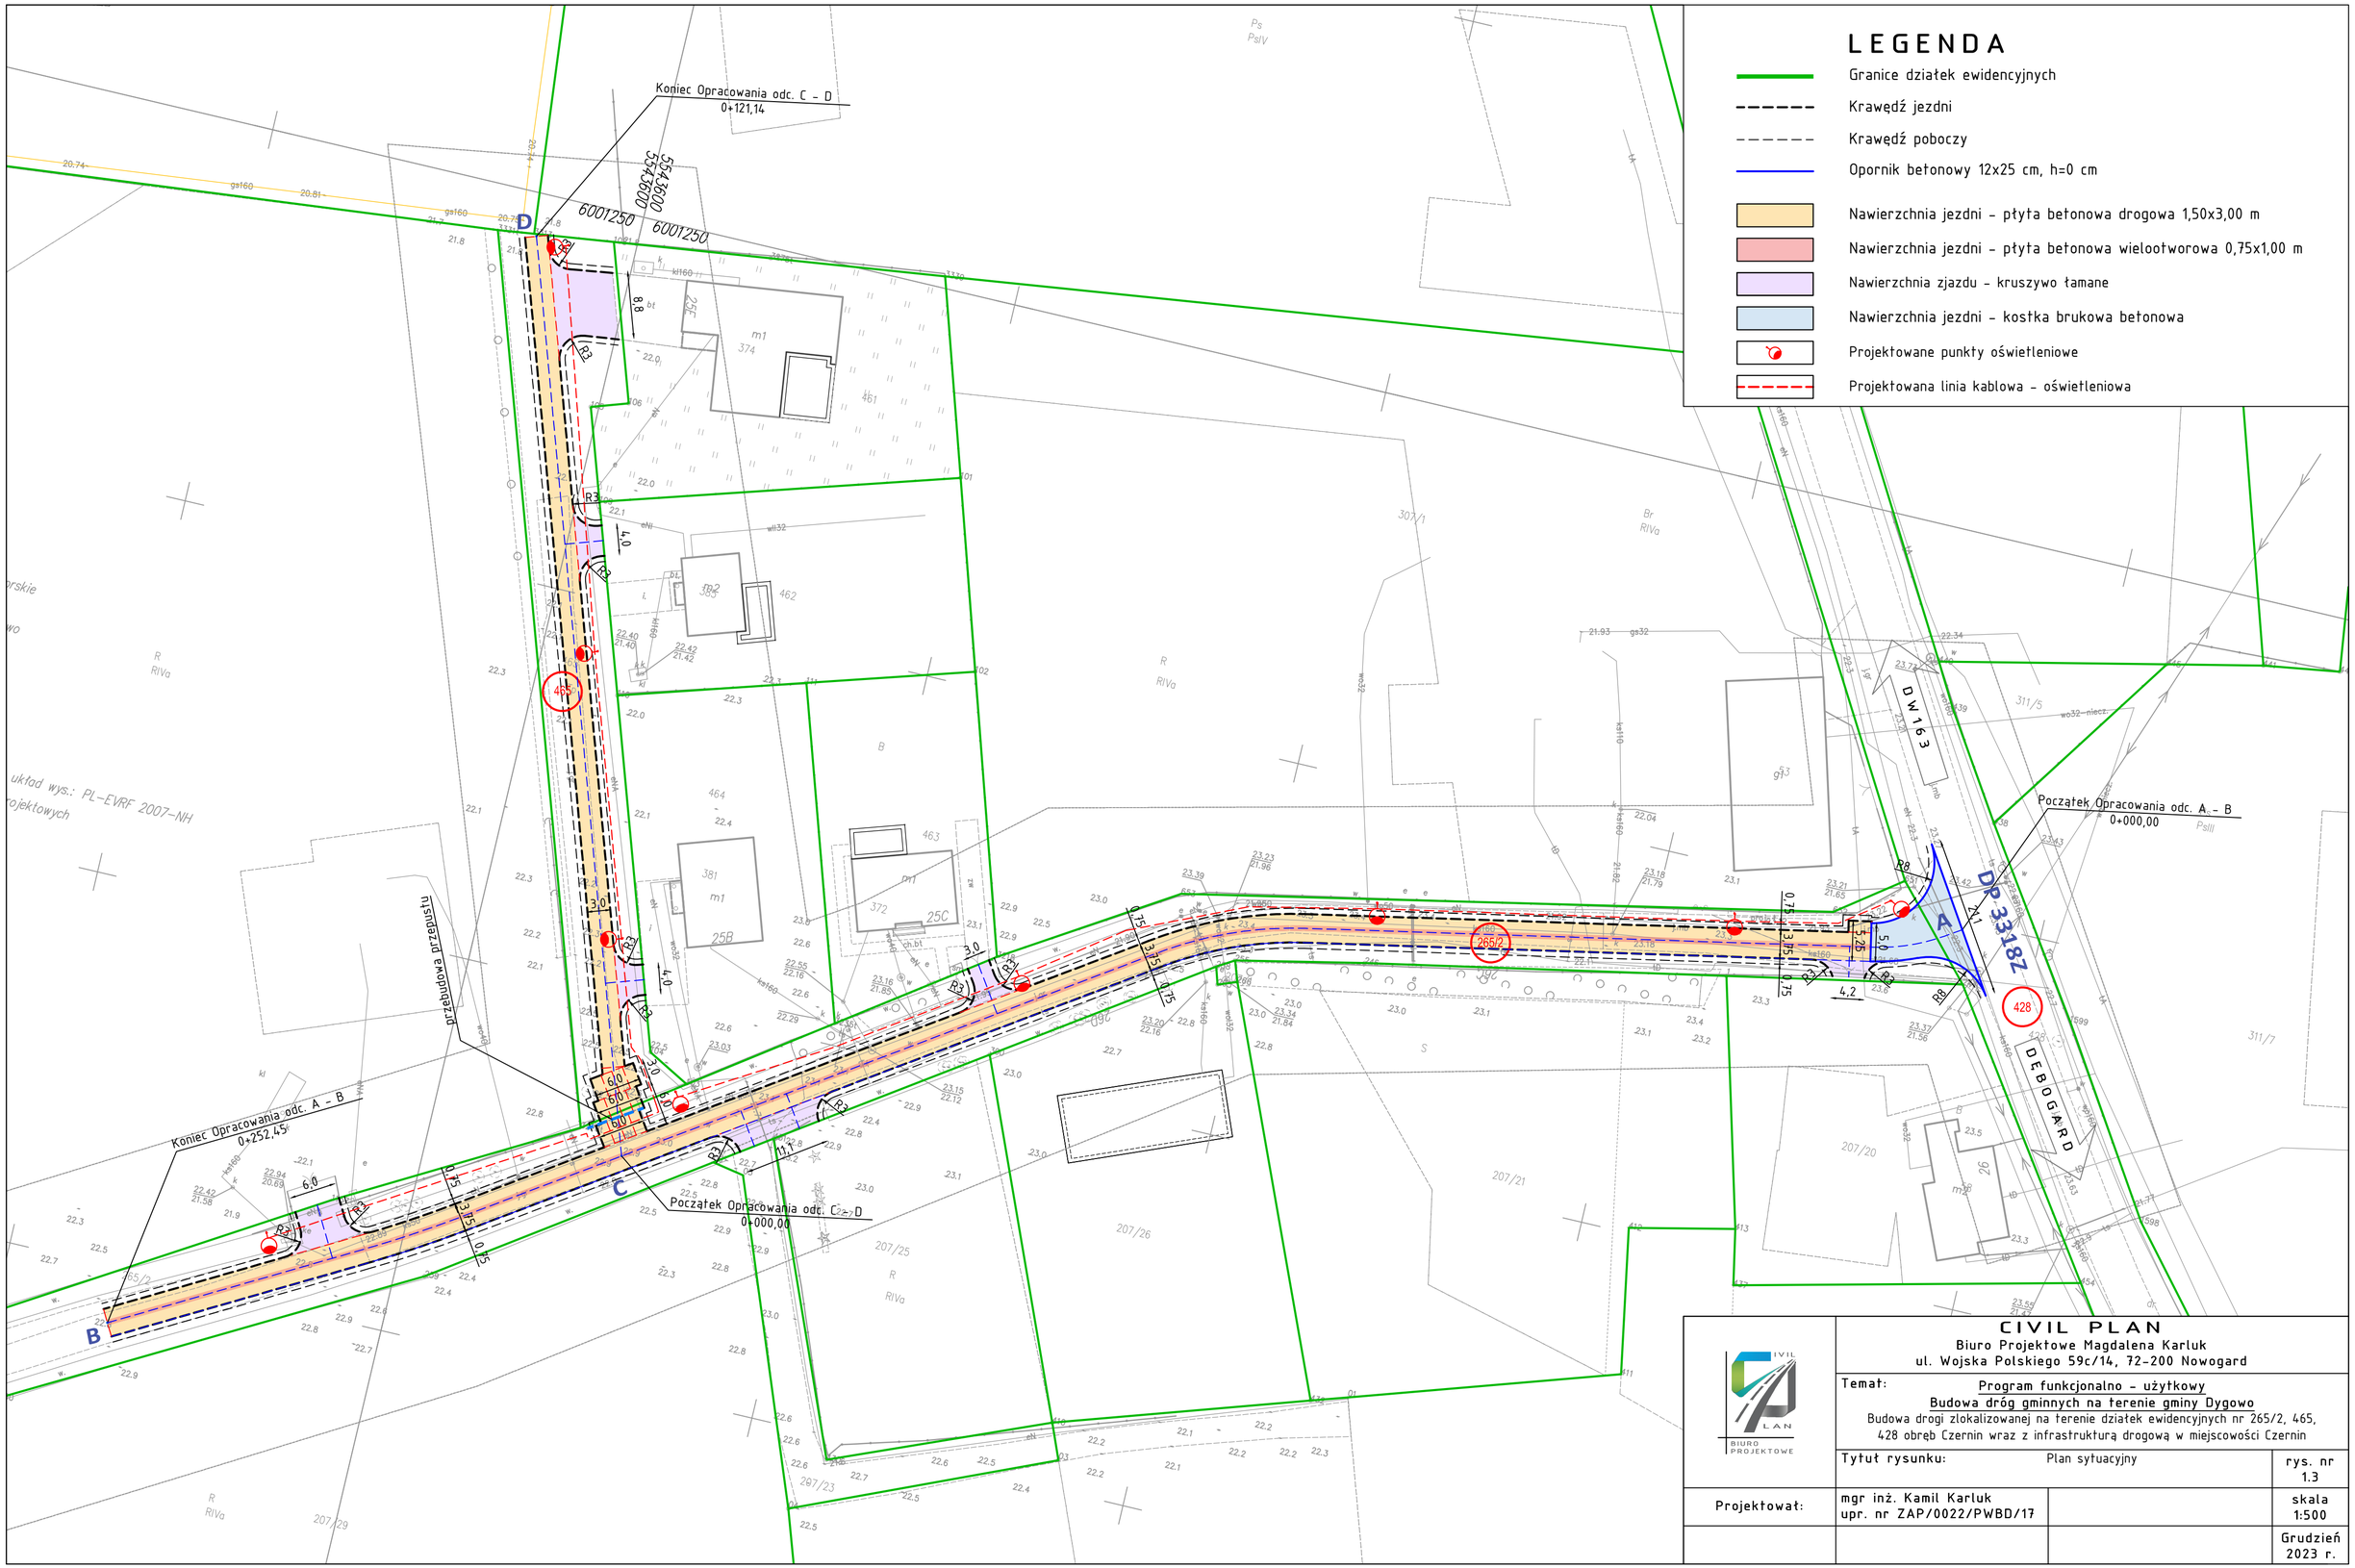

CIVIL PLAN

Biuro Projektowe Magdalena Karluk
ul. Wojska Polskiego 59c/14, 72-200 Nowogard

Temat: Program funkcjonalno - użytkowy
Budowa dróg gminnych na terenie gminy Dygowo
Budowa drogi zlokalizowanej na terenie działek ewidencyjnych nr 265/2, 465, 428 obręb Czernin wraz z infrastrukturą drogową w miejscowości Czernin

Tytuł rysunku:	Plan sytuacyjny	rys. nr 1.3
Projektował:	mgr inż. Kamil Karluk upr. nr ZAP/0022/PWBD/17	skala 1:500
		Grudzień 2023 r.