


Oznaczenia:

- teren istniejący
- projektowana niweleta zjazdu
- linia korytowania zjazdu

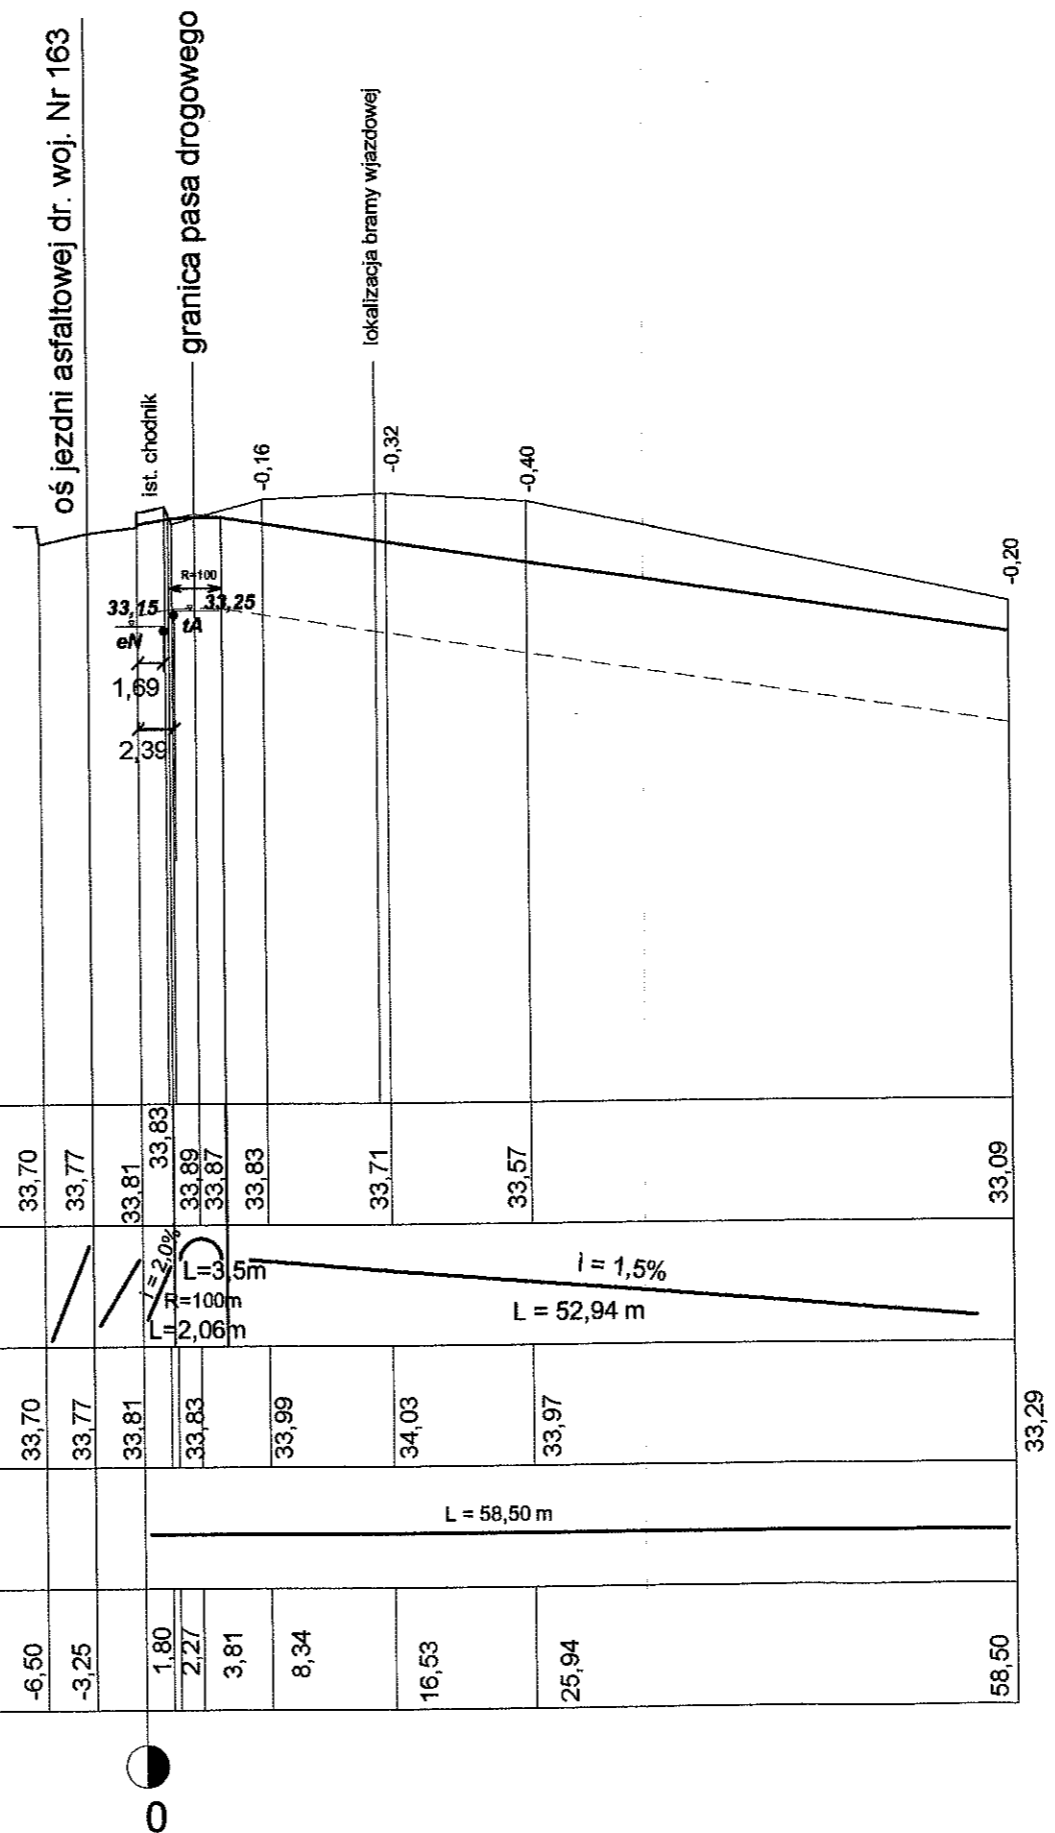

Poziom porównawczy 30,0 m n.p.m.

Rzędne niwelety nawierzchni

Pochyleni podłużne i luki pionowe

Rzedną terenu (ist.nawierzchnia)

Proste i luki poziome

Odległości

Kilometry i hektometry

ZACHODNIOPOMORSKI ZARZĄD DRÓG
WOJEWÓDZKICH w Koszalinie
Znak: ZZDW-3/AP1.4220/112/13.....
Załącznik do uzgodnienia z dnia 11.06.2013.

$$R = 100 \text{ m}$$

$$t = \frac{R}{2}(i_1 + i_2) = \frac{100}{2}(0,020 + 0,015) = 1,75 \text{ m}$$

$$z = \frac{t^2}{2R} = 0,02 \text{ m}$$

BELJAN Projektowanie, nadzór i wykonawstwo mgr inż. Janusz Bobrowski 78 - 100 Kołobrzeg ul. Słoneczna 2		
INWESTOR: Wójt Gminy Dygowo 78 - 113 Dygowo ul. Kolejowa 1		
ADRES BUDOWY: województwo zachodniopomorskie powiat kołobrzeski gmina Dygowo, obręb Wrzosowo, dr. woj. Nr 163 dz. nr 1; 129/25.		
PROJEKT BUDOWY ZJAZDU INDYWIDUALNEGO z drogi woj. nr 163 w obrębie Wrzosowo na działkę 129/25 do remizy OSP		
TEMAT RYSUNKU: Profil zjazdu na dr. woj. nr 163		
PROJEKTOWAŁ: mgr inż. Janusz Bobrowski upr.bud. nr A/PB/8300/7/84		OPRACOWAŁ: mgr inż. Leszek Bobrowski upr.bud. nr ZAP/0053/POOD/10
Data: marzec 2013 r.	Stadium: P.B.	Branża: DROGOWA
Skala: 1 : 50/500	WERSJA: I	Nr rysunku: 3