



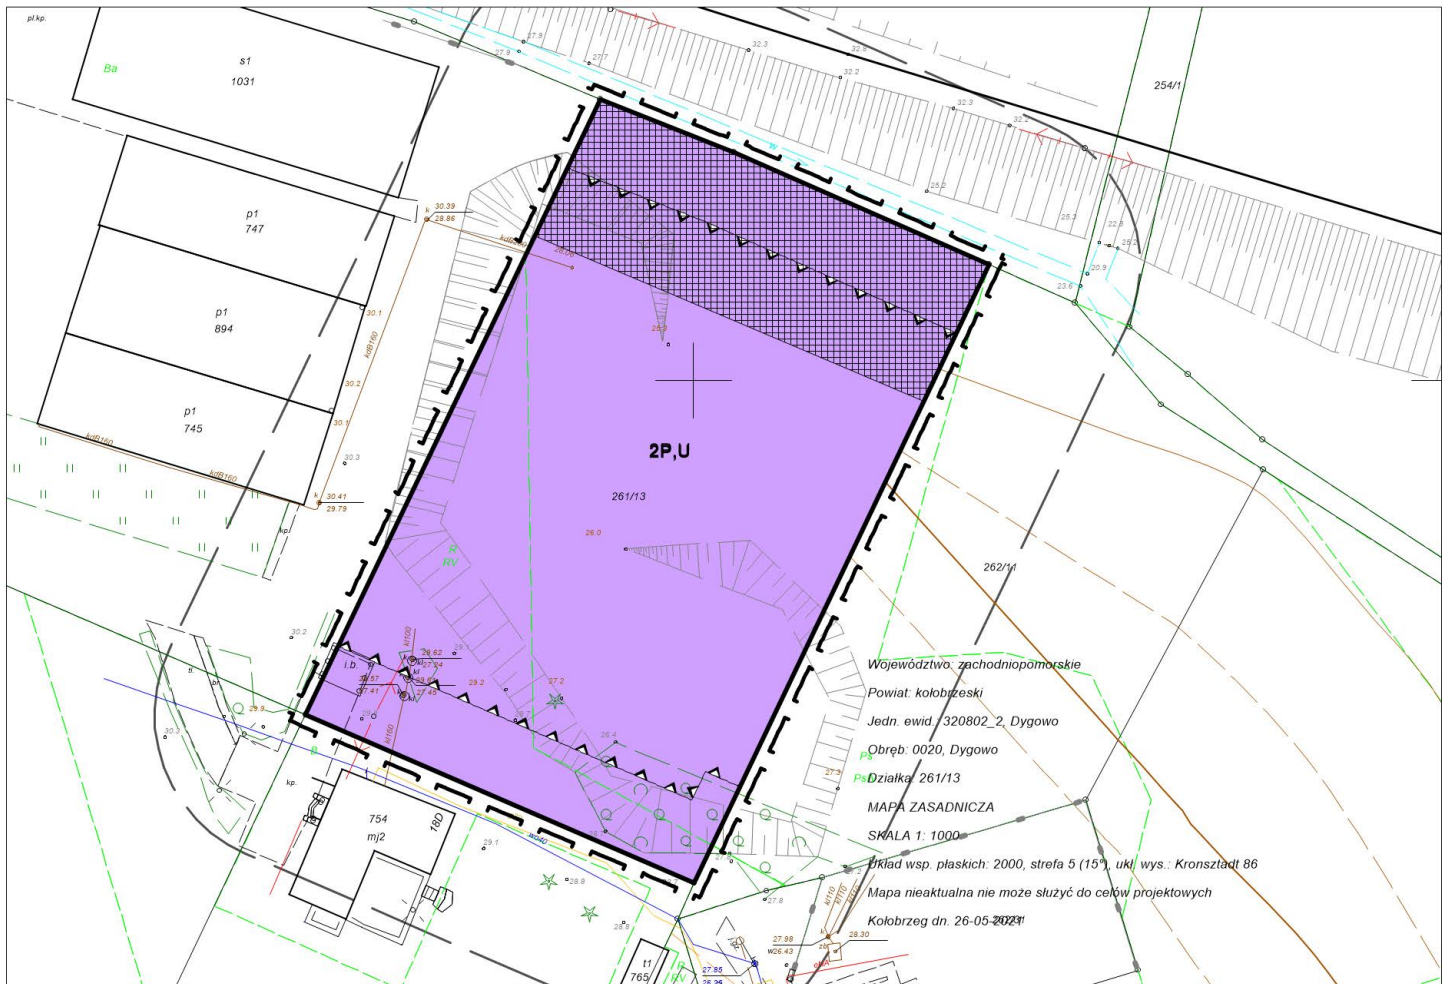

MIEJSCOWY PLAN ZAGOSPODAROWANIA PRZESTRZENNEGO GMINY DYGOWO W CZĘŚCI OBRĘBU EWIDENCYJNEGO DYGOWO

RYSUNEK PLANU MIEJSCOWEGO SKALA 1:1000

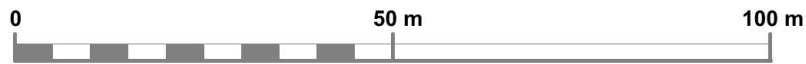

OZNACZENIA GRAFICZNE RYSUNKU PLANU MIEJSCOWEGO

	GRANICA OBSZARU OBJĘTEGO PLANEM MIEJSCOWYM
	LINIA ROZGRANICZAJĄCA TERENY O RÓŻNYM PRZEZNACZENIU LUB RÓŻNYCH ZASADACH ZAGOSPODAROWANIA
	NIEPRZEKRACZALNA LINIA ZABUDOWY
	SYMBOL CYFROWY KOLEJNOŚCI PRZEZNACZENIA TERENU
	OZNACZENIE LITEROWE IDENTYFIKUJĄCE PRZEZNACZENIE TERENU W LINIACH ROZGRANICZAJĄCYCH

PRZEZNACZENIE TERENÓW

	TERENY OBIEKTÓW PRODUKCYJNYCH, SKŁADÓW, MAGAZYNÓW I USŁUG
--	---

POZOSTAŁE OZNACZENIA NIEBĘDĄCE USTALENIEM PLANU MIEJSCOWEGO

	OBSZAR SZCZEGÓLNYCH WARUNKÓW ZAGOSPODAROWANIA TERENÓW PRZYLEGŁYCH DO LINII KOLEJOWEJ
--	---