


RYSUNEK PLANU MIEJSCOWEGO SKALA 1:1000

SKALA 1:1000

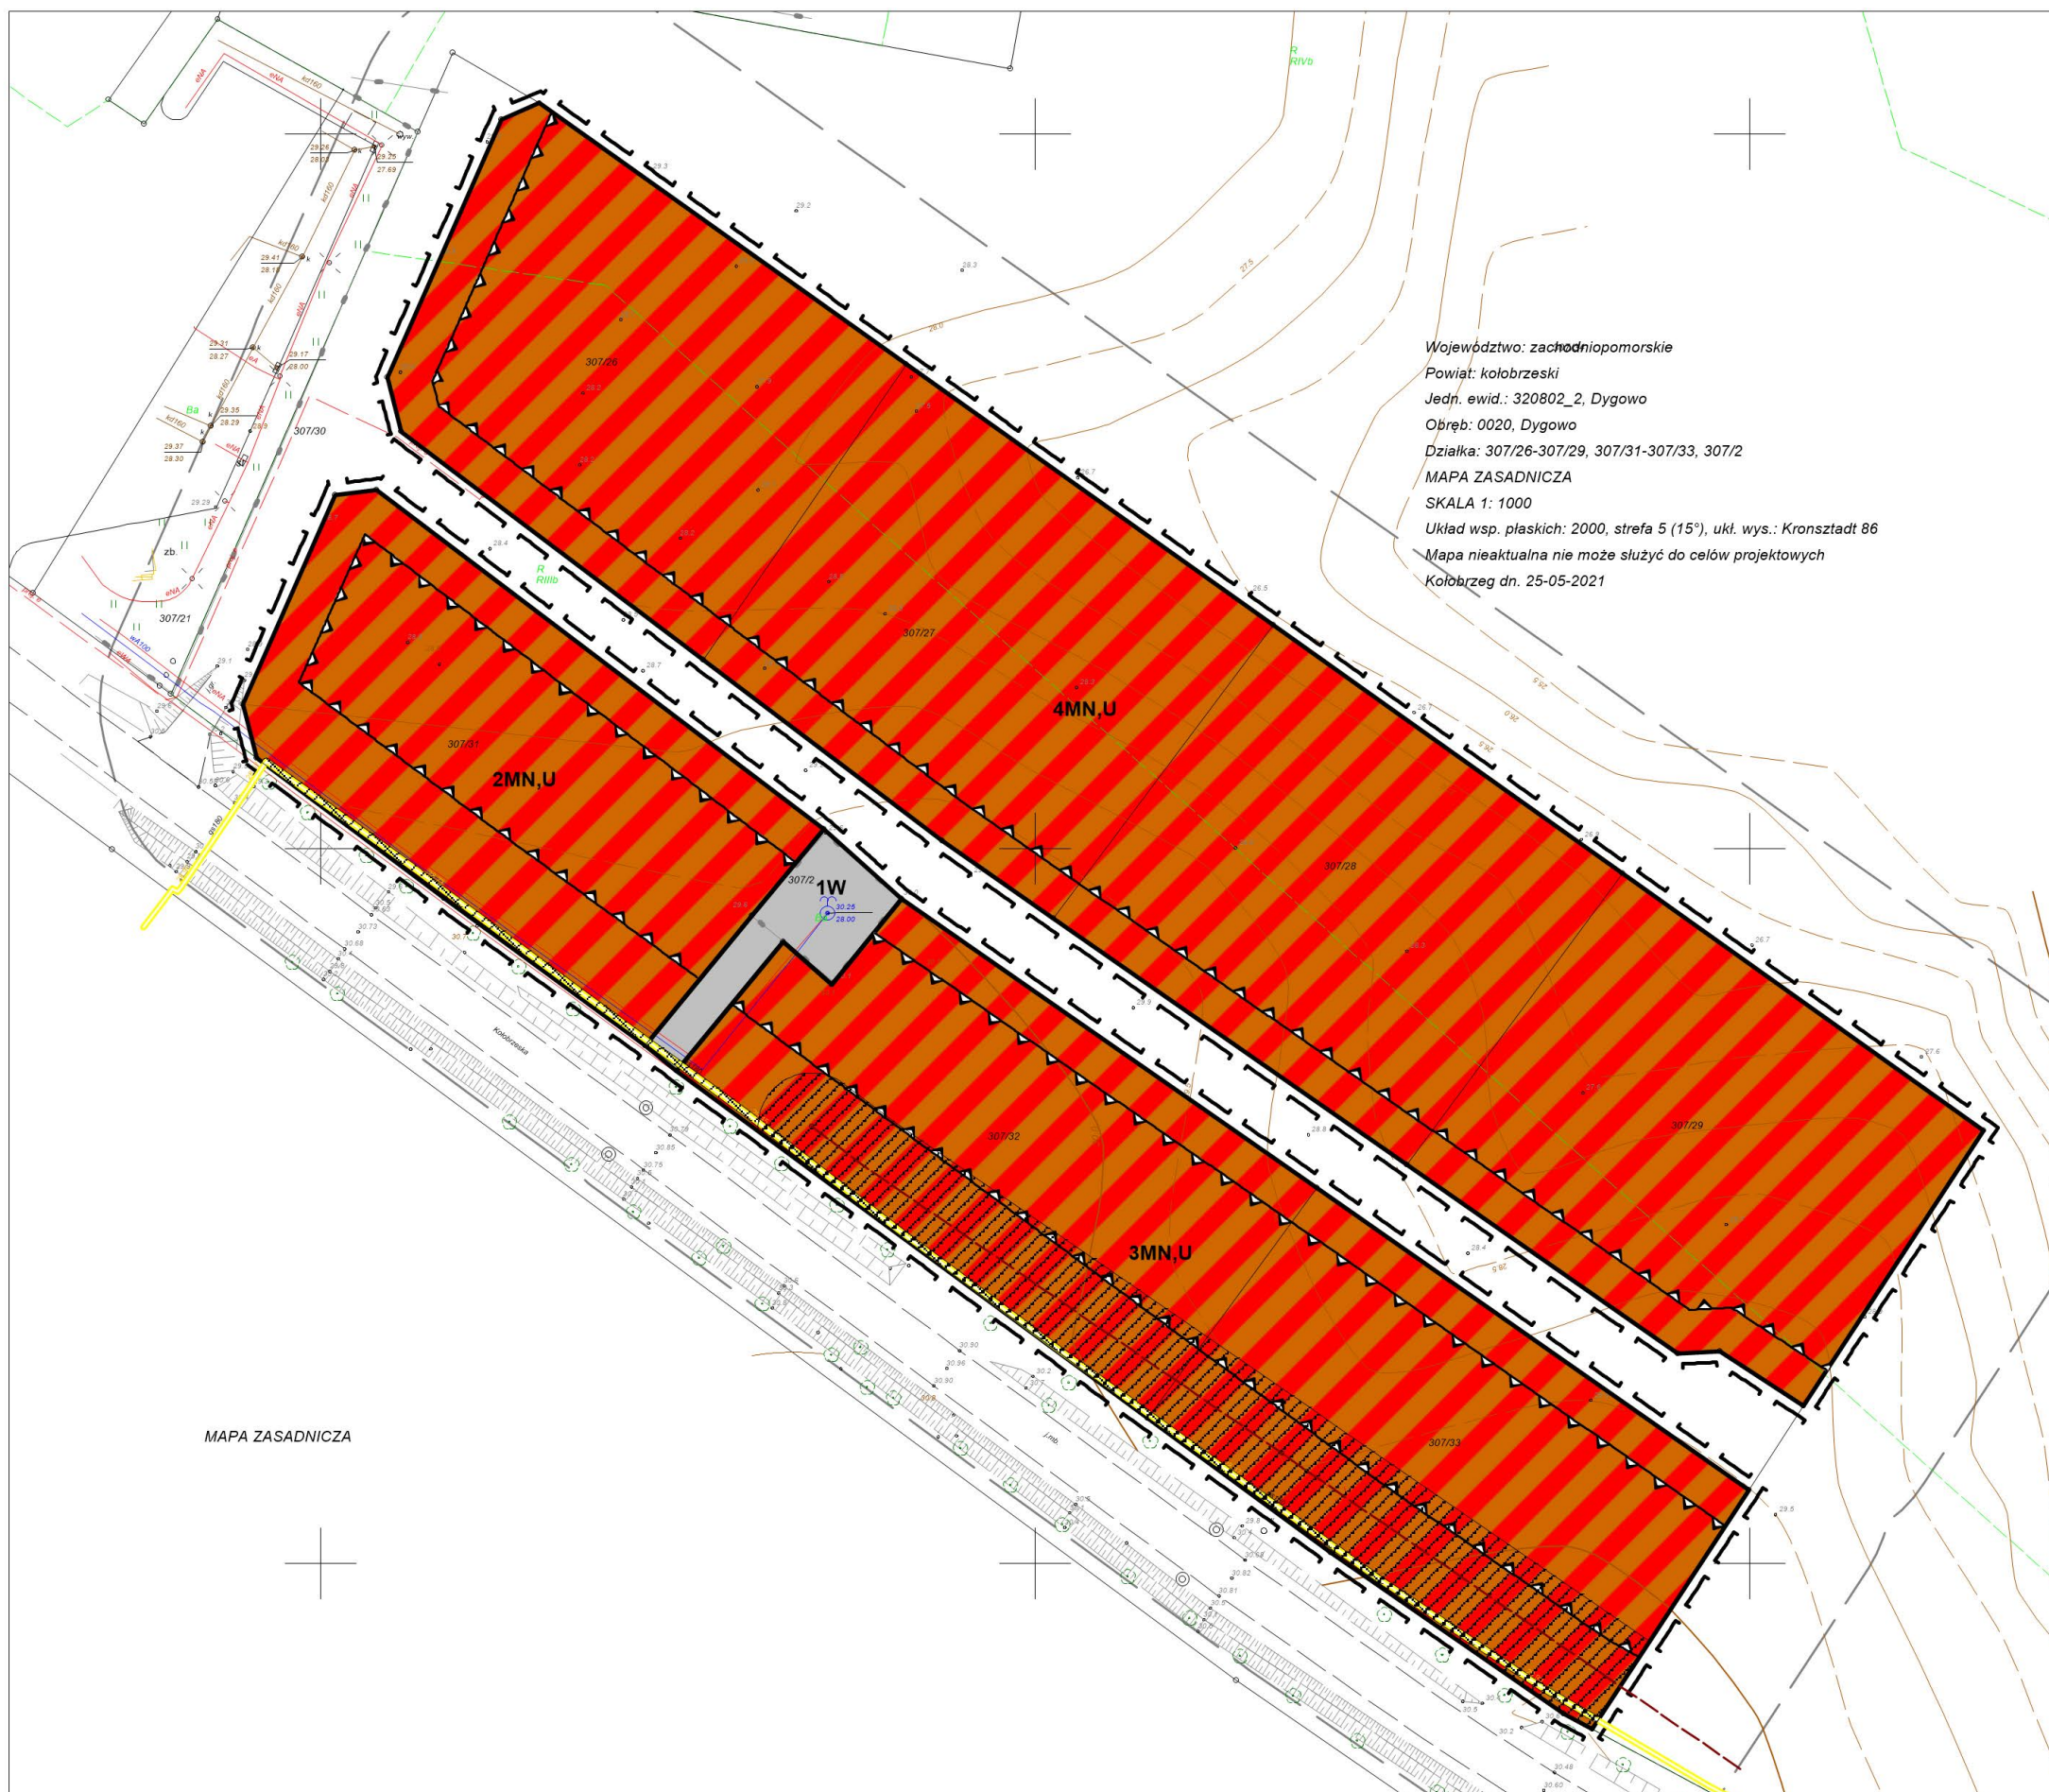

1 MN

1 MN

PRZEZNACZENIE TERENÓW



W

POZOSTAŁE OZNACZENIA NIEBĘDĄCE USTALENIEM PLANU MIEJSCOWEGO



GAZOCIĄG ŚREDNIEGO CIŚNIENIA WRAZ ZE STREFĄ KONTROLOWANĄ