



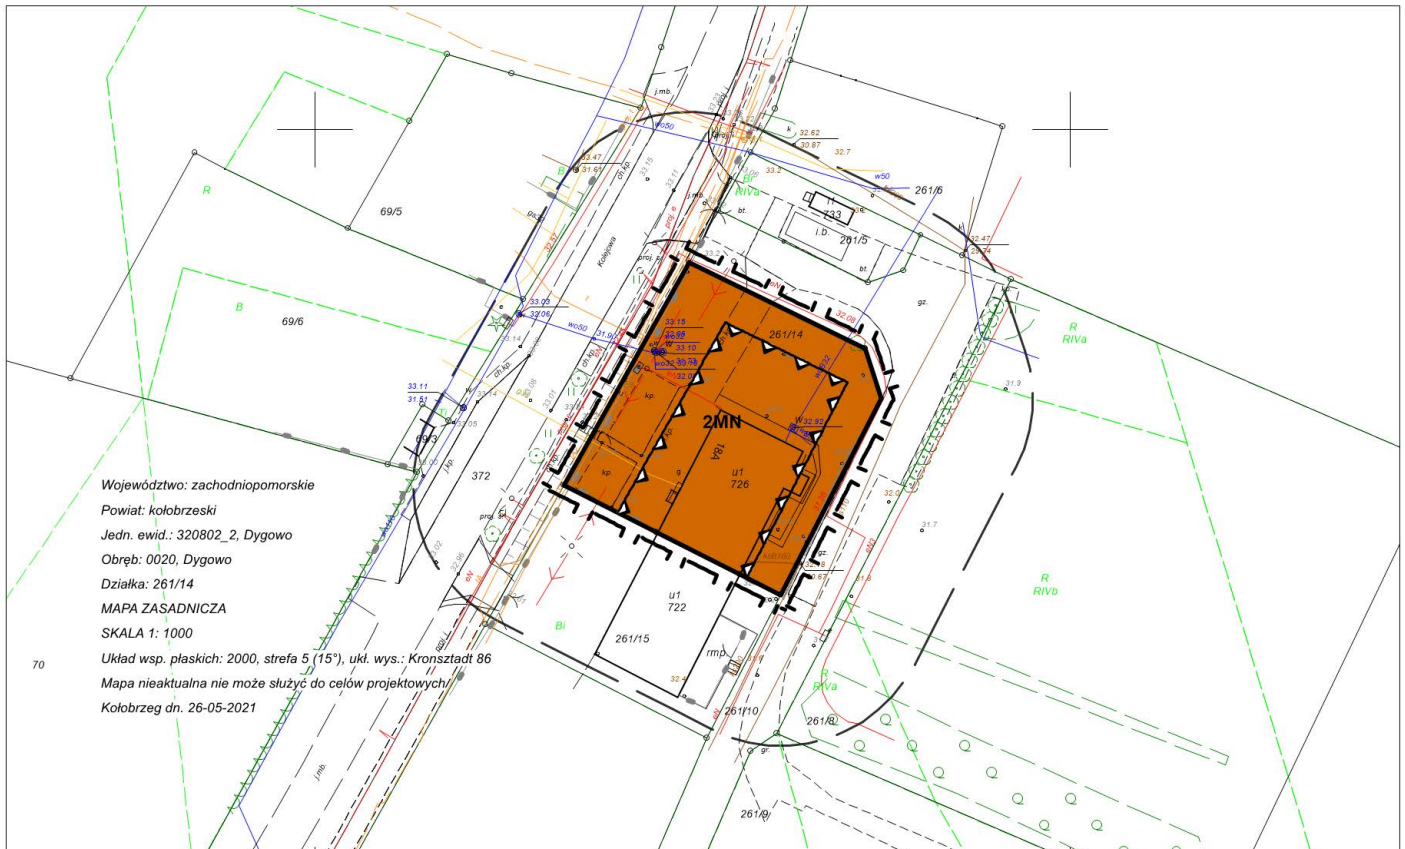


**MIEJSCOWY PLAN ZAGOSPODAROWANIA PRZESTRZENNEGO  
GMINY DYGOWO W CZĘŚCI OBREBU EWIDENCYJNEGO DYGOWO**


**RYSUNEK PLANU MIEJSCOWEGO      SKALA 1:1000**

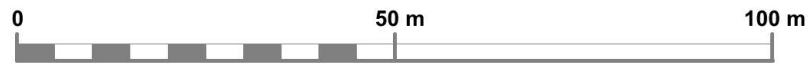

## OZNACZENIA GRAFICZNE RYSUNKU PLANU MIEJSCOWEGO

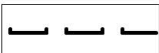

GRANICA OBSZARU OBJĘTEGO PLANEM MIEJSCOWYM

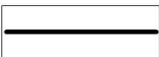

LINIA ROZGRANICZAJĄCA TERENY O RÓŻNYM PRZEZNACZENIU  
LUB RÓŻNYCH ZASADACH ZAGOSPODAROWANIA



NIEPRZEKRACZALNA LINIA ZABUDOWY



SYMBOL CYFROWY KOLEJNOŚCI PRZEZNACZENIA TERENU



OZNACZENIE LITEROWE IDENTYFIKUJĄCE PRZEZNACZENIE TERENU W LINIACH ROZGRANICZAJĄCYCH

## PRZEZNACZENIE TERENÓW



TEREN ZABUDOWY MIESZKANIOWEJ JEDNORODZINNEJ