
 BELJAN mgr inż. Janusz Bobrowski 78 - 100 Koblitzeg ul. Stoneczna 2	INWESTOR: Wójt Gminy Dygowo 78 - 113 Dygowo ul. Kolejowa 1
	ADRES BUDOWY: województwo zachodniopomorskie powiat kobyliński gmina Dygowo, obręb Wzrosowo, dr. woj. Nr 163 dz. nr 1; 129/25.
PROJEKT BUDOWY ZJAZDU INDYWIDUALNEGO z drogi woj. nr 163 w obrębie Wzrosowo na działkę 129/25 do remizy OSP	
TEMAT RYSUNKU: Przekrój konstrukcyjny	
PROJEKTOWAŁ: mgr inż. Janusz Bobrowski upr. bud. nr APB/8300/7/84	OPRACOWAŁ: mgr inż. Leszek Bobrowski upr. bud. nr ZAP/0053/PCOD/10
Data: marzec 2013 r. Stadium: P.B. Branża: DRÓGOWA	Skala: 1 : 50 WERSJA: I Nr rysunku: 4

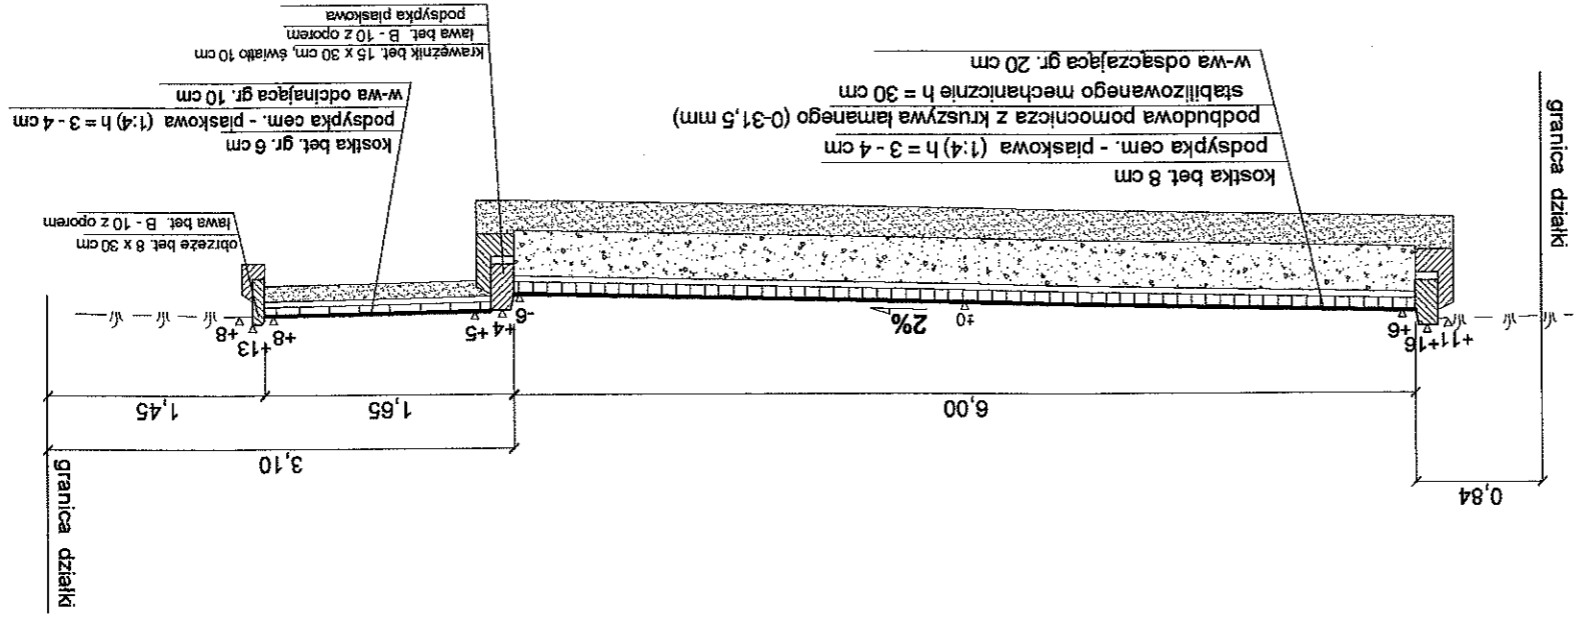

ZAGHODNIOPOMORSKI ZARZĄD DRÓG
 WOJEWÓDZKICH w Koszalinie
 Znak: ZDOW-3/MPI/4220/M/13
 M.04.2013r.
 Załącznik do uzgodnienia z dnia...