


ELEWACJA PÓŁNOCNO-WSCHODNIA

SKALA 1:100

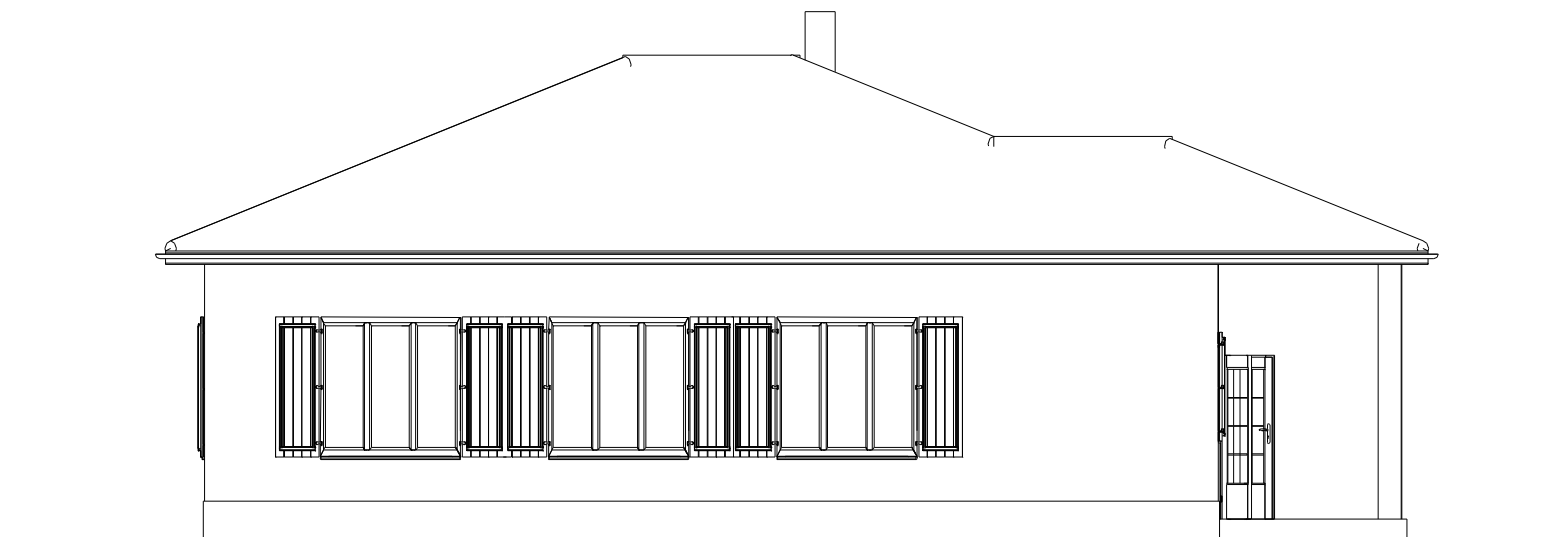

BIURO PROJEKTÓW I OBSŁUGI INWESTYCJI
PIOTR SYNOWIEC
78-400 SZCZECINEK UL.SZCZECIŃSKA 20A/4

Projekt: ŚWIETLICA WIEJSKA
PUSTARY GM.DYGOWO DZ.NR 10/8,10/14

Inwestor: URZĄD GMINY DYGOWO
UL.KOLEJOWA 1 , 78-113 DYGOWO

Projektował: mgr inż. PIOTR SYNOWIEC

Sprawdził: inż. FRANCISZEK DYL

Opracował: mgr inż. arch KRZYSZTOFA MARKANICZ

Skala: 1 : 100

ELEWACJA PN-WSCH

10

