



Elewacja północno-zachodnia (NW)


Skala 1:50 (inventaryzacja)

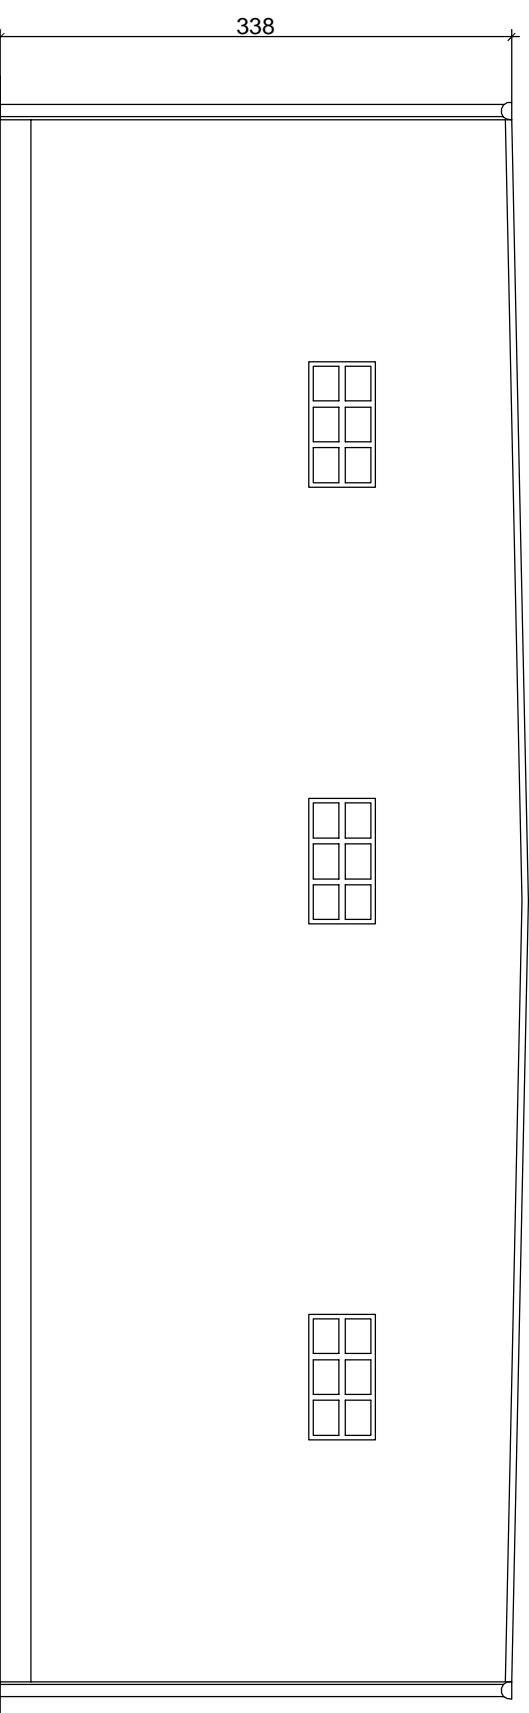

Elewacja północno-wschodnia (NE)

Skala 1:50 (inventaryzacja)

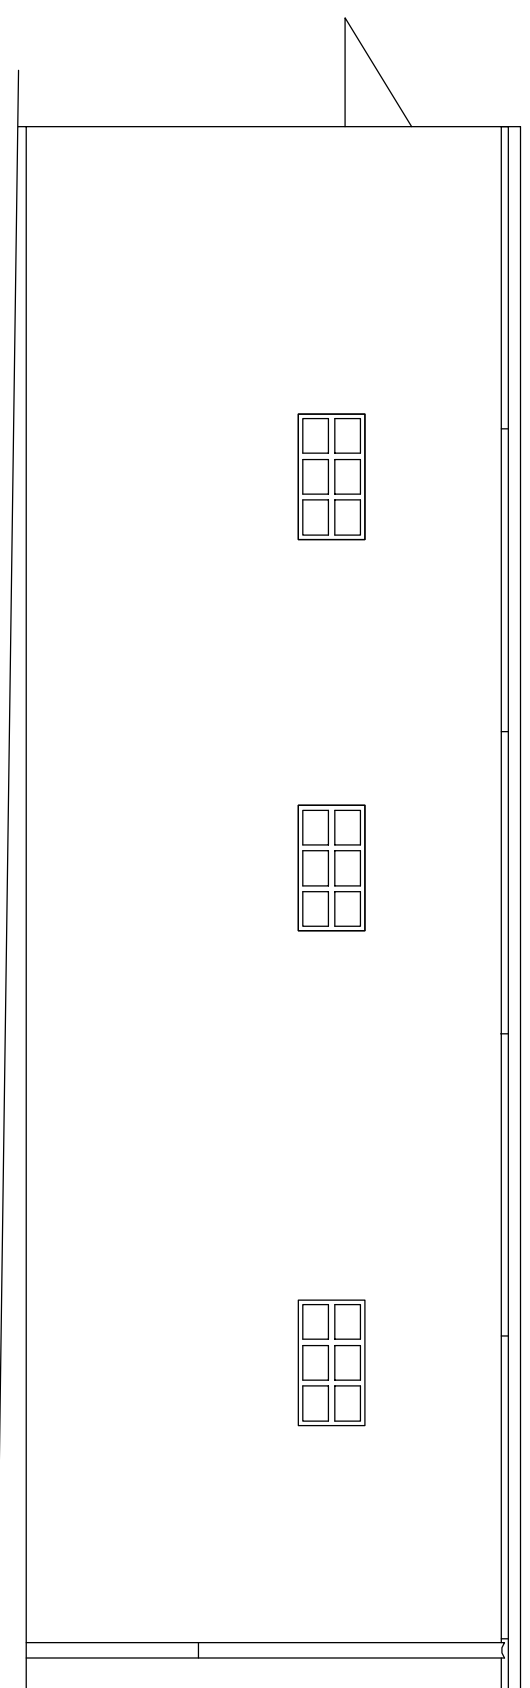

 Projekty budowlane audyt i świadectwa energetyczne pomocna w budowie i użytkowaniu			
Investor	Gmina Dygowo		
Adres	ul. Kolejowa 7, 78-113 Dygowo		
Dane kto	Imię i nazwisko	Nr uprawnień	Podpis
Projektował	Tadeusz Dyrla <small>mgr inż.</small>	A/PNB/8300/105/81	
Sprawdził			
Opracował			
Przebudowa (remont) remizy strażackiej			
Nazwa inwestycji	Czerin, gm. Dygowo, dz.nr. 330/1		
Adres inwestycji	Inwentaryzacja		
Stadium projektu	Elewacja NW i NE		
Nazwa rysunku	Data	Skala	Nr rys
	04.2012	1:50	12