



Elewacja południowo-zachodnia (SW)


Skala 1:50 (inventaryzacja)

 

Elewacja południowo-wschodnia (SE)

Skala 1:50 (inventaryzacja)

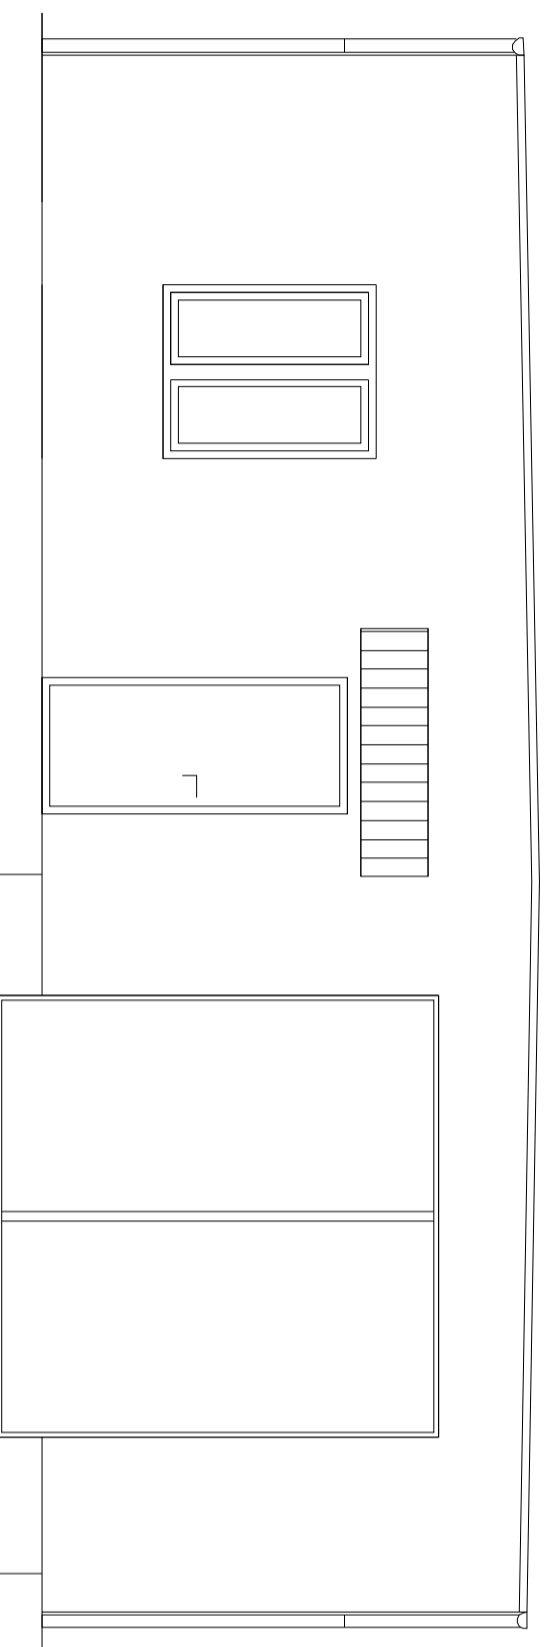

Projekty budowlane audyty i świadectwa energetyczne rozwiadanie na budowie i udziawienie			
			
mgr inż. Tadeusz Dyła upr bud. nr A/PNB/8300/10581 78-100 Kolobrzeg ul. Okopowa 10C tel. 694 721 908			
Nazwa inwestycji	Przebudowa (remont) remizy strażackiej		
Adres inwestycji	Czernin, gm. Dygowo, dz.nr. 330/1		
Stadium projektu	Inwentaryzacja		
Nazwa rysunku	Elewacje SE i SW		
	Data	Skala	Nr rys
	04.2012	1:50	13