


Rzut przyziemia Skala 1:50

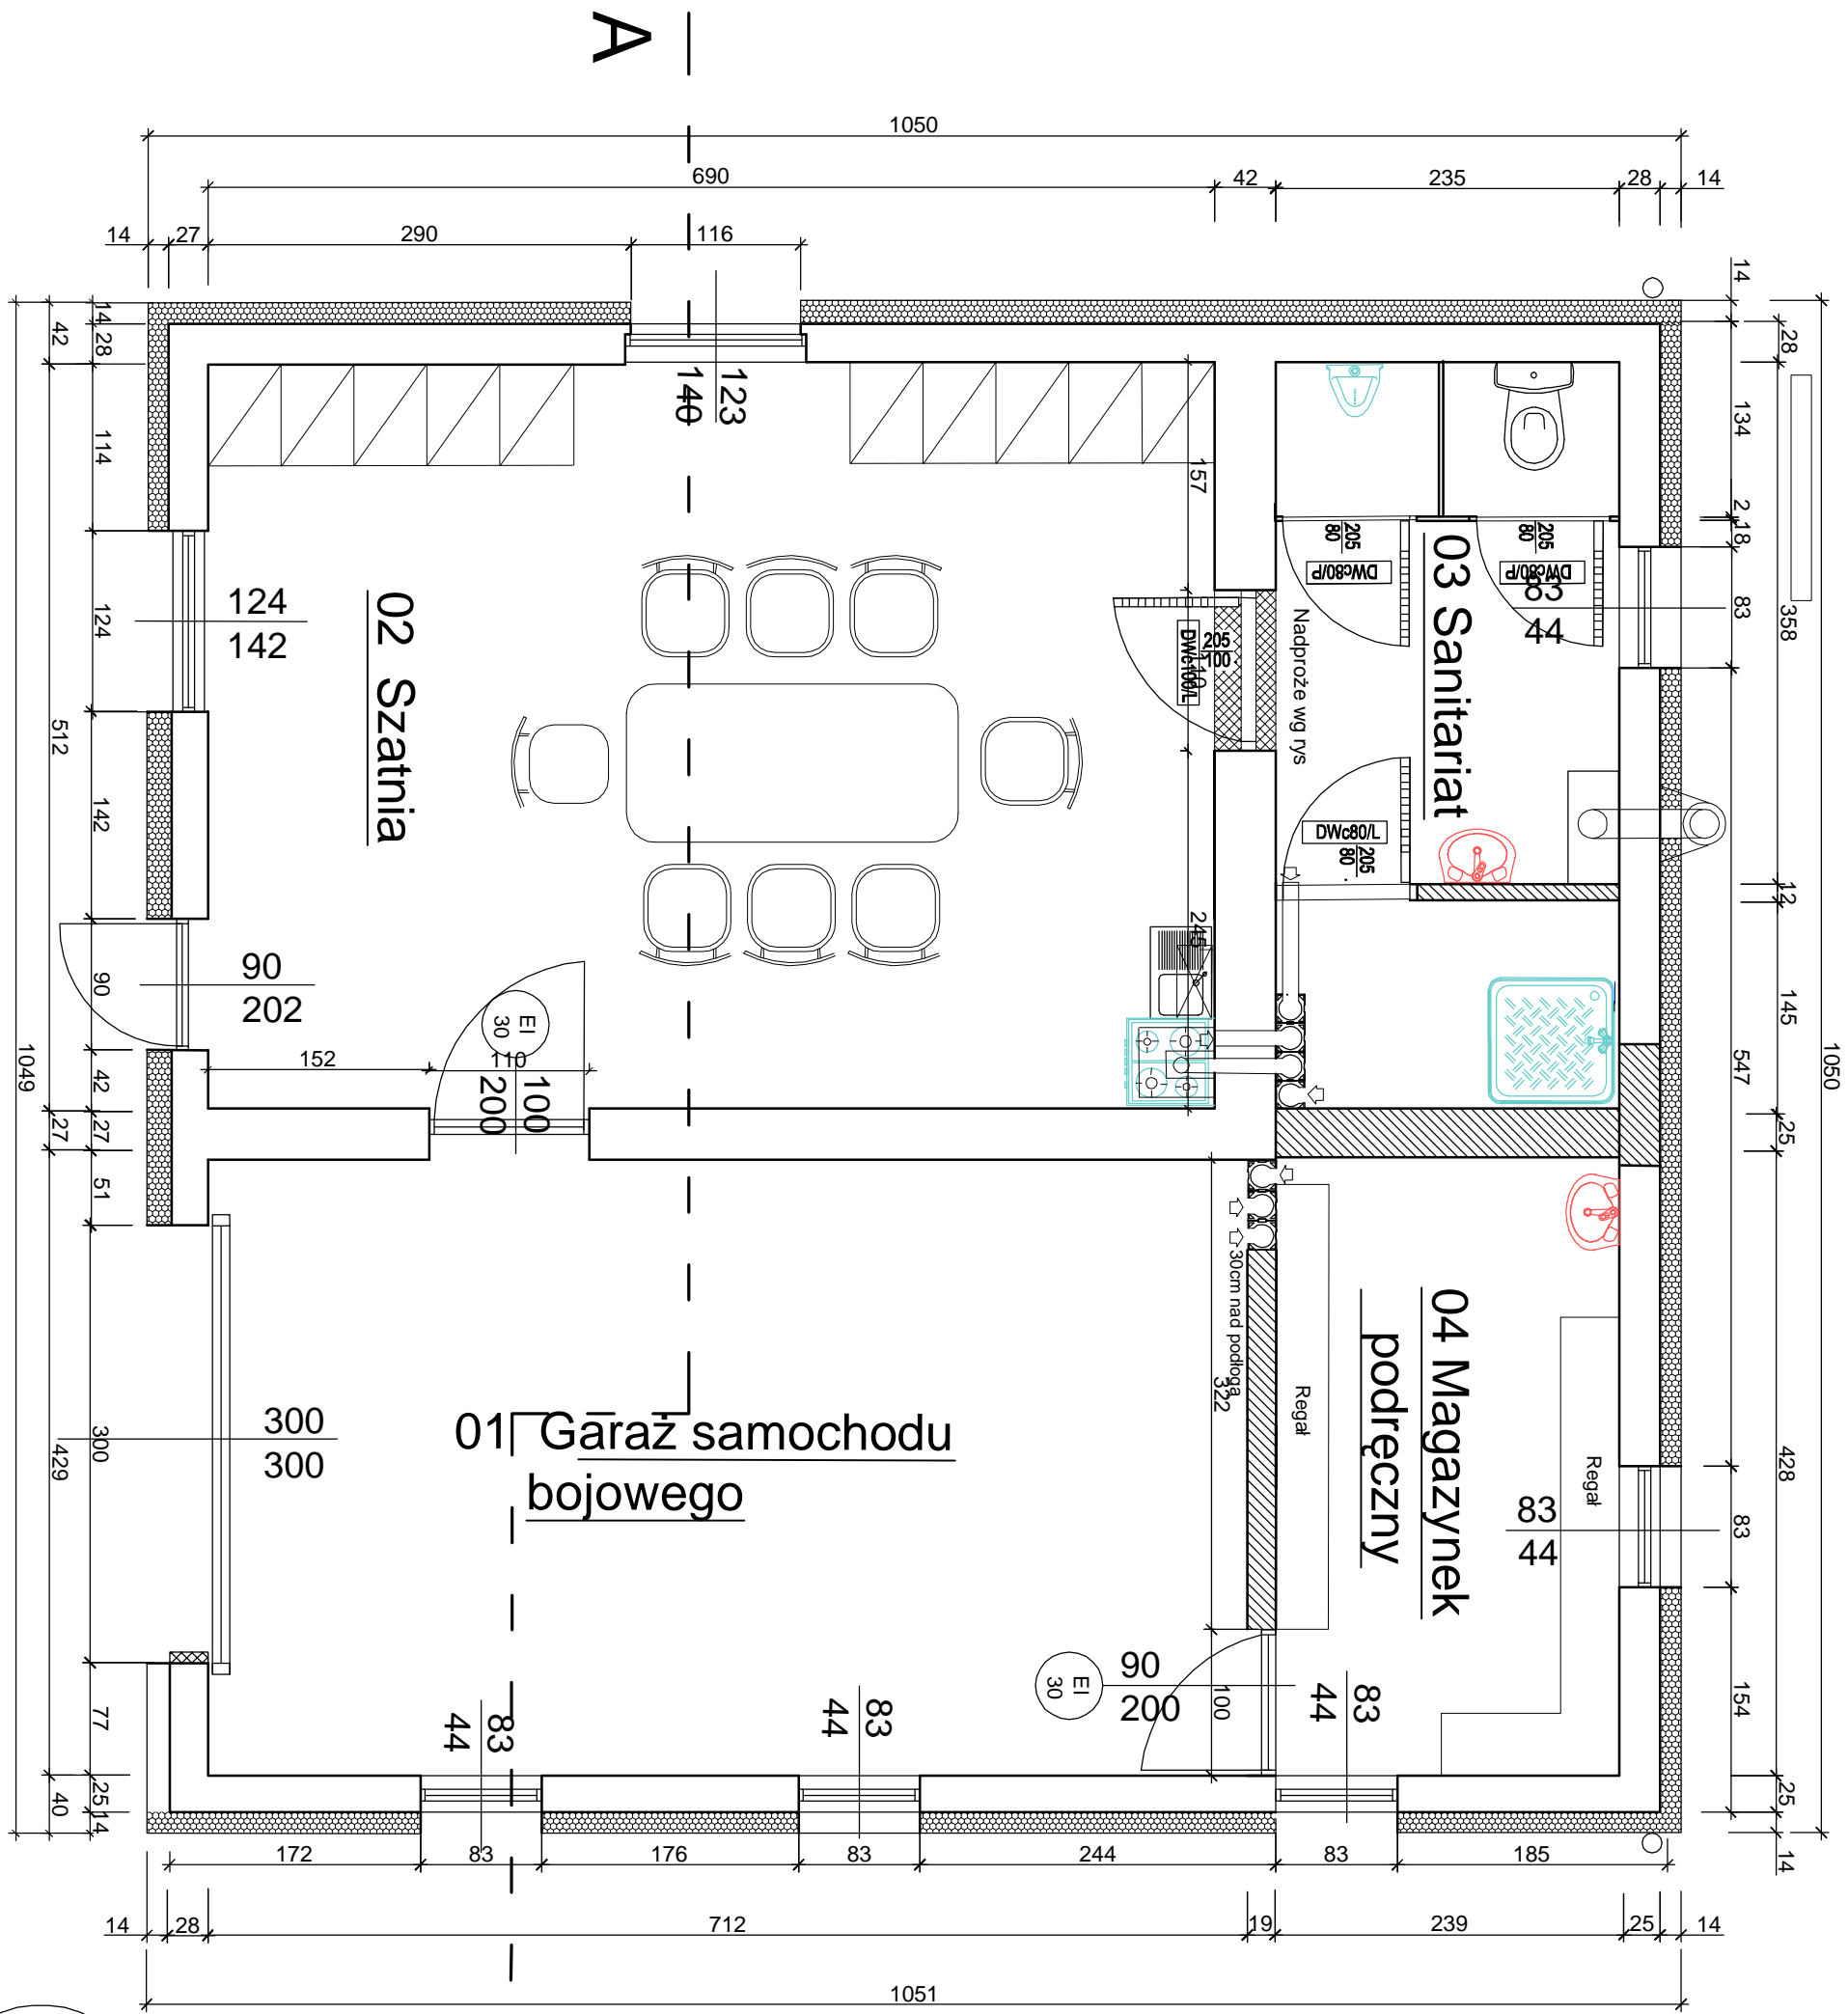

NR	NAZWA POMIESZCZENIA	POW. (m ²)	POSADZKA
01	Garaż samochodu bojowego	30,54	pos. cement.
02	Szatnia	35,33	TERAKOTA
03	Węzeł sanitarny	11,75	TERAKOTA
04	Magazynek podręczny	10,13	TERAKOTA


SUMA POWIERZCHNI 87,75 m²

POWIERZCHNIA ZABUDOWY

- 110,25 m²

KUBATURA

- 400 m³

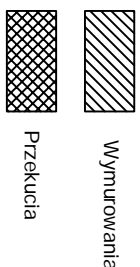

UMAGA :
Wymiary sprawdzać na budowie

<p>Projekty budowlane audyty i świadectwa energetyczne pozwolenia na budowę i użytkowanie.</p> <p>SEPBA mgr inż. Tadeusz Dyrła upr bud. nr A/PNB/8300/105/81 78-100 Kolobrzeg ul. Okopowa 10C tel. 694 721 908</p>	Investor	Gmina Dygowo		
	Adres	ul. Kolejowa 7, 78-113 Dygowo		
	Dane kto	Imię i nazwisko	Nr uprawnień	Podpis
	Projektował	Tadeusz Dyrła	A/PNB/8300/105/81	
	Sprawdził			
	Opracował			
Nazwa inwestycji	Przebudowa (remont) remizy strażackiej			
Adres inwestycji	Czermin, gm. Dygowo, dz.nr. 330/1			
Stadium projektu	Inwentaryzacja i rozbiórki	Data	Skala	Nr rys.
Nazwa rysunku	Rzut przyziemia	04.2012	1:50	2