


Przekrój pionowy A-A



Skala 1:50

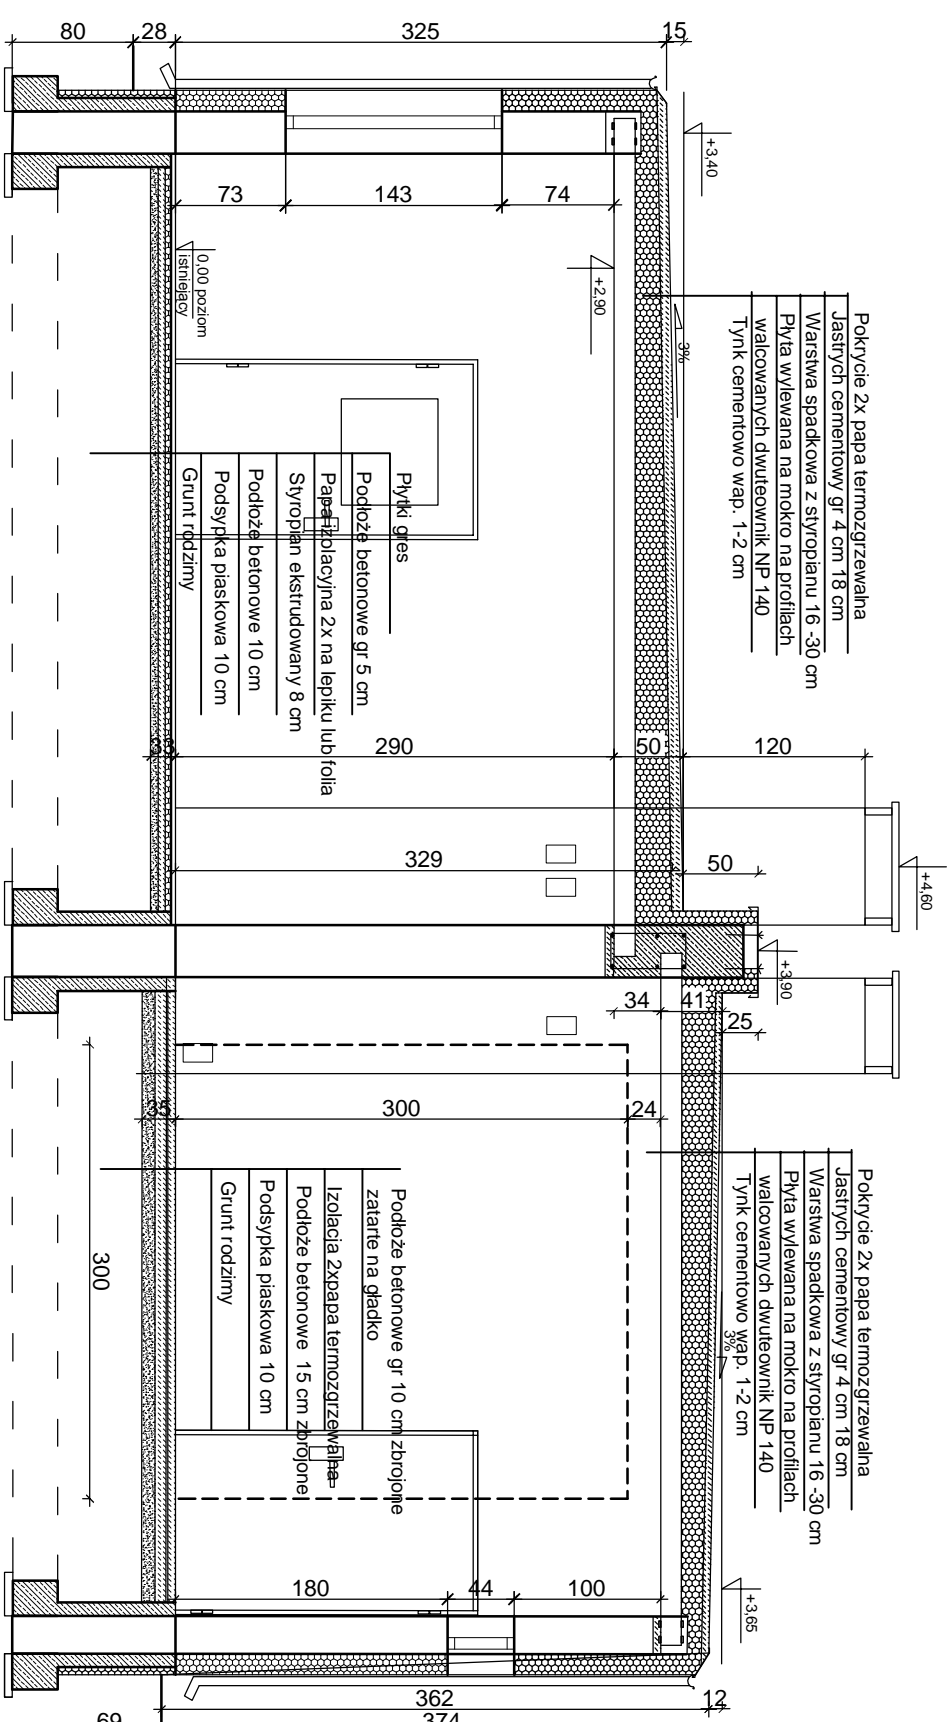

Beton B15
Stal St10, 34GS

Wzmocnienie fundamentów

Skala 1:25

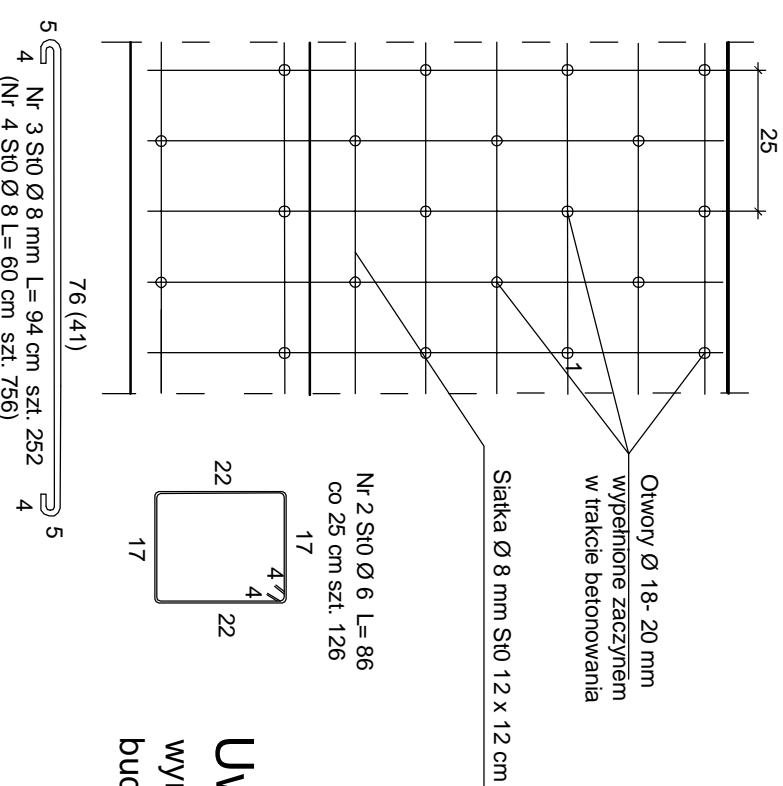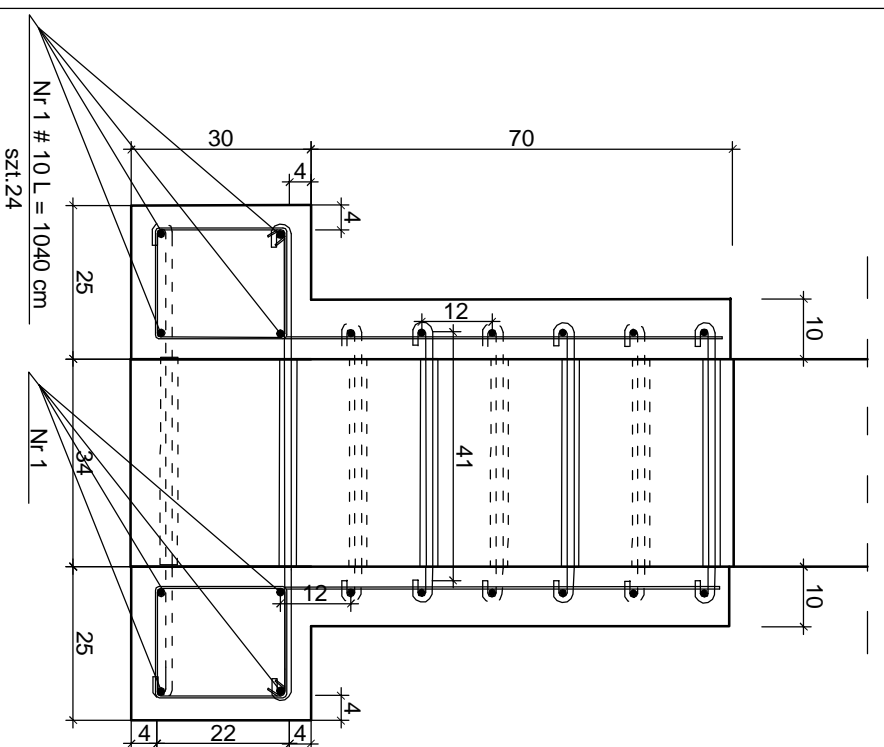

Zestawienie stali

Nr pręta	Typ stali	Ø # pręta	Długość pręta (m)	Ilość szt	Ciepłar jedn. kg/mb	Waga i r. stali St10 34GS
1	34GS	#10	10,40	24	0,617	154
2	S10	Ø6	0,86	126	0,222	24
3	S10	Ø8	0,94	252	0,395	94
4	S10	Ø8	0,60	756	0,395	179
siatka pionowa	S10	Ø8	0,94	522	0,395	194
siatka pozioma	S10	Ø8	10,24	48	0,395	194
					Ø6 24 661	Ø8 24 661

Uwaga:
wymiarzy sprawdzić na budowie

Projekty budowlane audyty / świadectwa energetyczne pozwolenia na budowę / udzielenia		Investor Gmina Dygowo ul. Kolejowa 7, 78-113 Dygowo	
mgr inż. Tadeusz Dyrła ul. bud. nr A/PNB/8300/105/81 78-100 Kłodzkie ul. Okopowa 10C tel. 694 721 908		Dane kto Imię i nazwisko mgr inż. Tadeusz Dyrła Nr uprawnień A/PNB/8300/105/81	
Nazwa inwestycji Przebudowa (remont) remizy strażackiej		Podpis	
Adres inwestycji Czernin, gm. Dygowo, dz.nr. 330/1		Data	
Stadium projektu Projekt architektoniczno budowlany		Skala	
Nazwa rysunku Przekrój pionowy A-A		Nr rys	
		04.2012 1:50 4	