



# Elewacja południowo-zachodnia (SW)

Skala 1:50

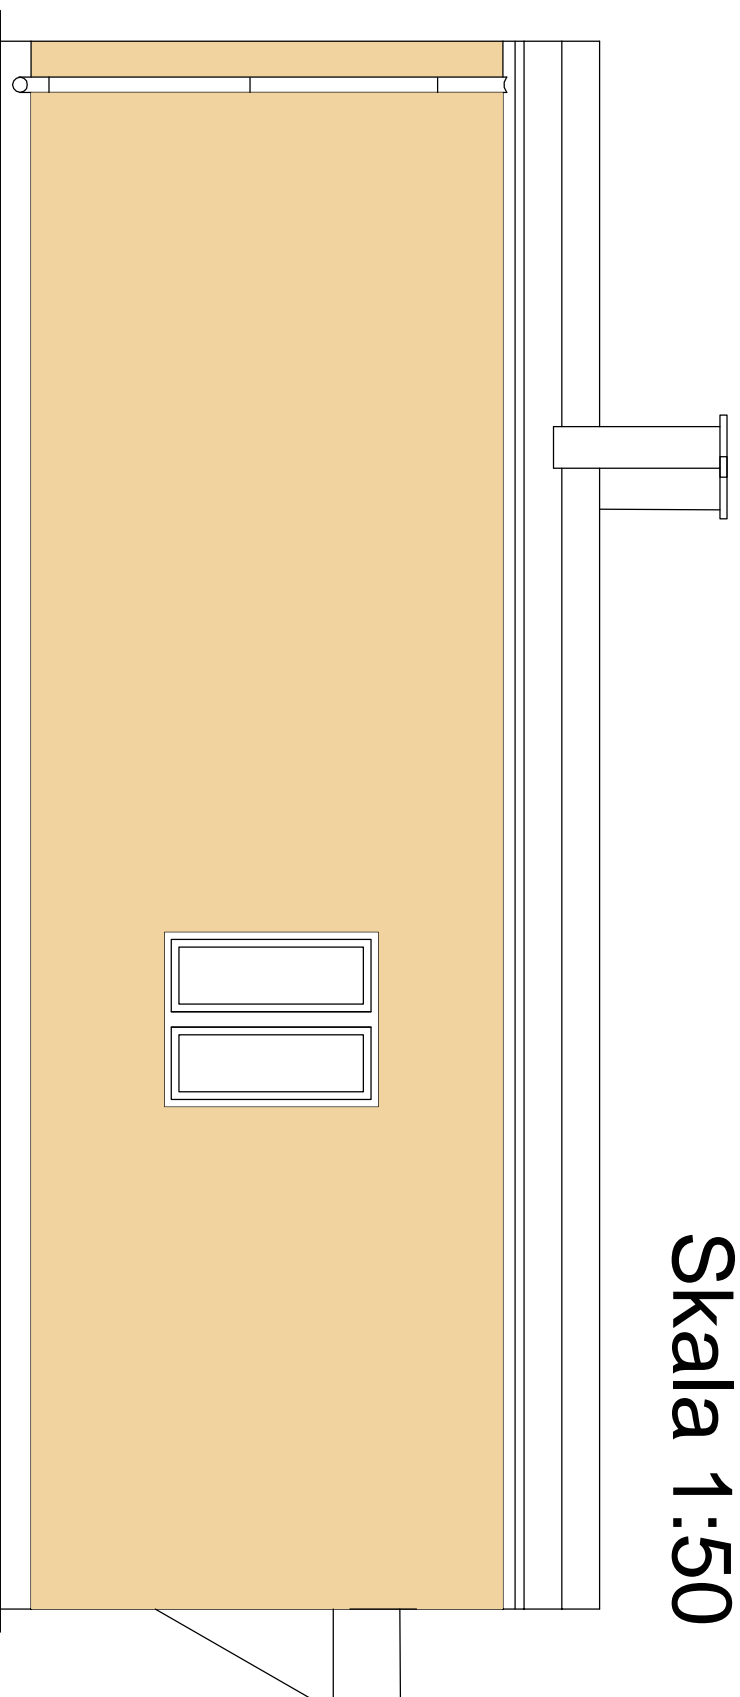

# Elewacja południowo-wschodnia (SE)

Skala 1:50

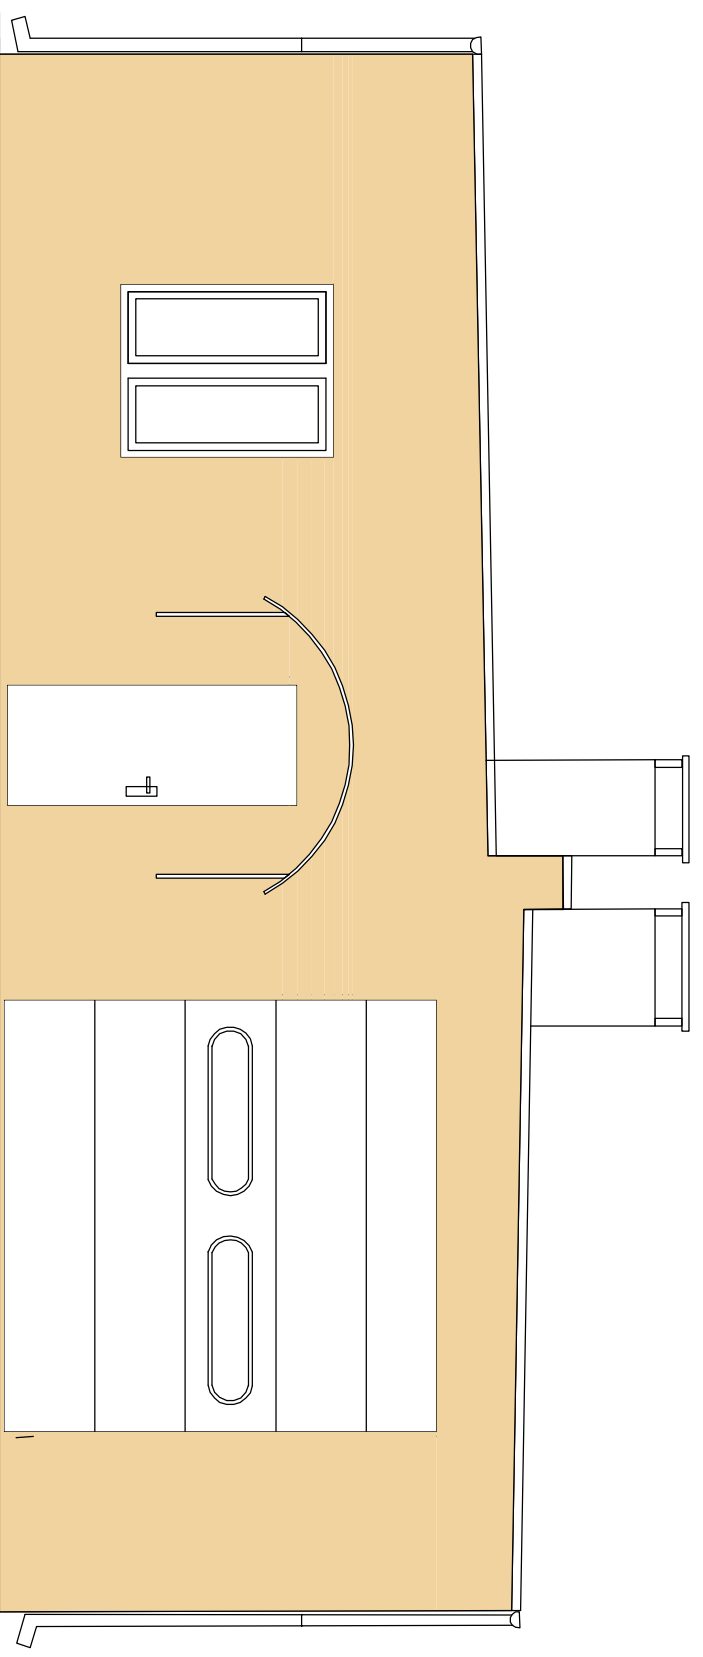

<b>Projekty budowlane</b> audyt i świadectwa energetyczne <b>Specjalizacja w budownictwie</b>			
<b>SEPPBA</b> mgr inż. Tadeusz Dyrła upr. bud. nr A/PNB/8300/105/81 78-100 Kołobrzeg ul. Okopowa 10C tel: 694 721 908			
Nazwa inwestycji	Przebudowa (remont) remizy strażackiej		
Adres inwestycji	Czernin, gm. Dygowo, dz.nr. 330/1		
Stadium projektu	Projekt budowlany		
Nazwa rysunku	Elewacje SE i SW		
	Data	Skala	Nr rys
	04.2012	1:50	8