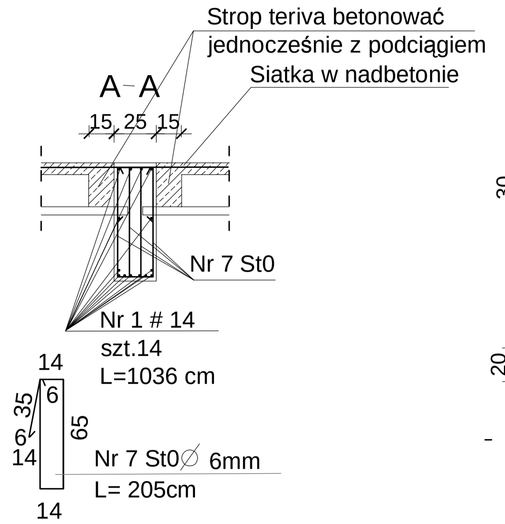


1 strzemiono 2 szt

## poz. 3 (podciąg w garażu)
Skala 1:25

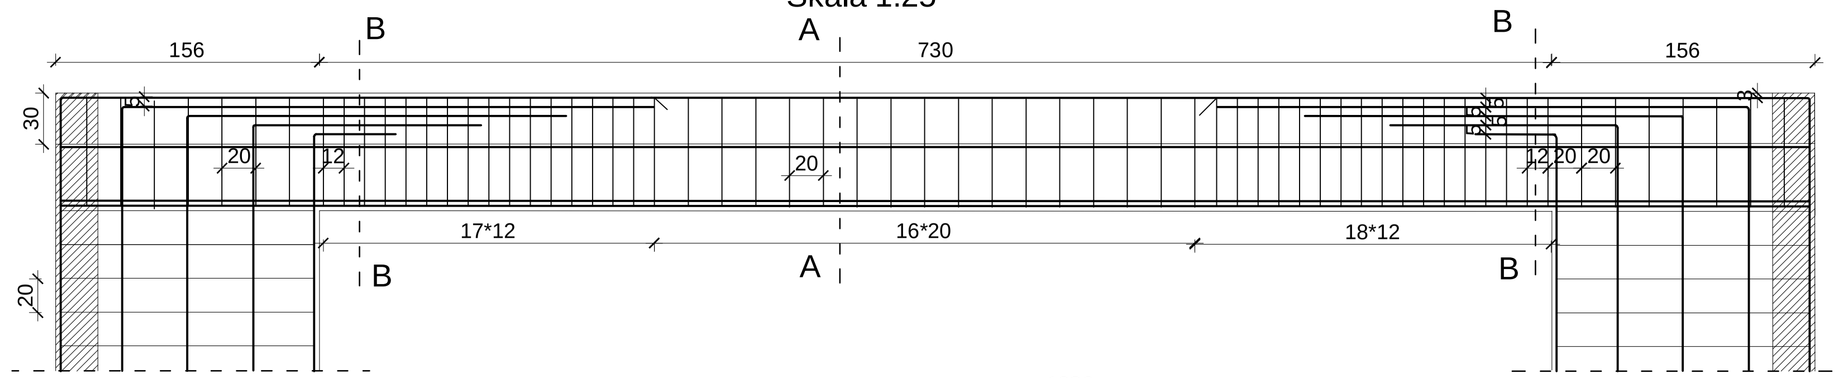


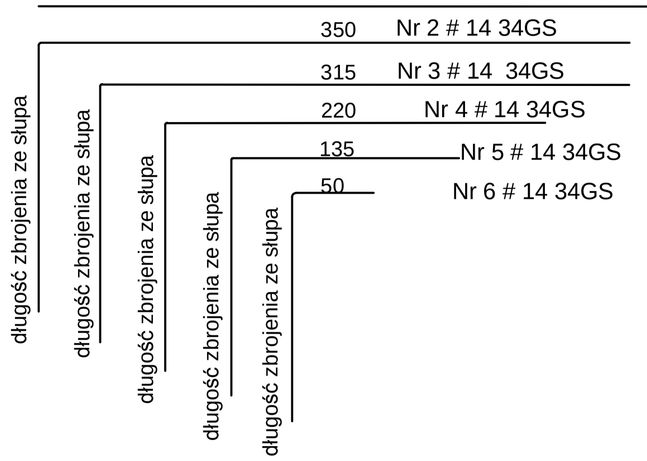


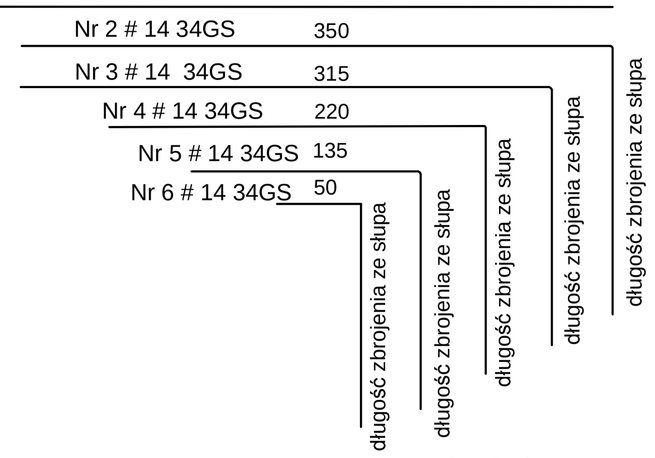


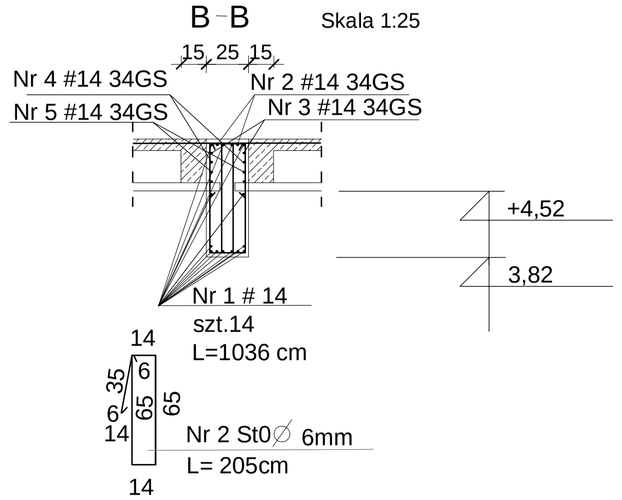


1 strzemiono 2 szt

## Uwagi:

1. Przy montażu stropu Teriva 4 należy pamiętać o zbrojeniu nadbetonu siatką wg wskazań producenta.
2. Wieńce obwodowe W1 ścian wykonać w poziomie stropu teriva oraz w poziomie lokalizacji dźwigarów klejonych. Wieniec na powierzchni krzywoliniowej należy wykonać według wskazań konstruktora dachu.
3. Wykonanie rdzeni pod mocowanie dźwigarów o wymiarach szer. 40 cm i grubości 25 ponad stropem skoordynować z rozstawem dźwigarów klejonych.
4. Ściankę kolankową z rdzeniami łączyć na strzępia
5. Po wykonaniu montażu dźwigarów krzywoliniowych przestrzenie obmurować, cegłę od drewna oddzielić folią 0,2 mm.
6. Sposób mocowania dźwigarów do wieńca określi konstruktor dźwigarów.
7. Otulina zbrojenia podciągu poz. 3 i pozostałych elementów żelbetonowych - 2,5 cm

Wszystkie wymiary sprawdzać i korygować na budowie.

Zestawienie stali

| Nazwa | Nr pręta | długość 1 szt [m] | Ilość szt | Długość ogółem [m] | # 34GS Ø 360 | C. jedn kg/mb. | Waga [kg] # 14 | # 12 | #10 | Ø 6 |
|---|---|---|---|---|---|---|---|---|---|---|
| W 1 w poziomie dźwigarów | Nr 1 | 214,10 | 4 | 856 | | 0,888 | | 760,1 | | |
| | Nr 2 | 0,96 | 850 | 816 | | Ø 6 0,222 | | | | 181,2 |
| poz.3 garaż samochodowy | Nr 1 | 10,36 | 14 | 145,0 | | # 14 1,21 | 175,5 | | | |
| | Nr 2 | 3,5 | 4 | 14 | | # 14 1,21 | 17,0 | | | |
| | Nr 3 | 3,15 | 4 | 12,6 | | # 14 1,21 | 15,2 | | | |
| | Nr 4 | 2,20 | 4 | 8,8 | | # 14 1,21 | 10,6 | | | |
| | Nr 5 | 1,35 | 4 | 5,4 | | # 14 1,21 | 6,5 | | | |
| | Nr 6 | 0,6 | 4 | 2,4 | | # 14 1,21 | 2,9 | | | |
| | Nr 7 | 4,10 | 65 | 266,5 | | Ø 6 0,222 | | | | 58,6 |
| | | | | | | Razem [kg] | 227,7 | 760,1 | | 239,8 |
| | | | | | | Ogółem [kg] | 1227,6 | | | |

| Nazwa | Nr pręta | długość 1 szt [m] | Ilość szt | Długość ogółem [m] | # 34GS Ø 360 | C. jedn kg/mb. | Waga [kg] # 14 | # 12 | #10 | Ø 6 |
|---|---|---|---|---|---|---|---|---|---|---|
| poz.3 podciąg nad sceną | Nr 1 | 12,00 | 10 | 120 | | # 14 1,21 | 145,2 | | | |
| | Nr 2 | 2,95 | 4 | 11,8 | | # 10 0,617 | | | 7,3 | |
| | Nr 3 | 2,4 | 4 | 9,6 | | # 10 0,617 | | | 5,9 | |
| | Nr 4 | 1,8 | 4 | 7,2 | | # 10 0,617 | | | 4,4 | |
| | Nr 5 | 1,25 | 4 | 5,0 | | # 10 0,617 | | | 3,1 | |
| | Nr 6 | 0,65 | 4 | 2,6 | | # 10 0,617 | | | 1,6 | |
| | Nr 7 | 3,5 | 67 | 234,5 | | Ø 6 0,222 | | | | 52,1 |
| | Nr 8 | 3,05 | 5 | 16,5 | | # 10 0,617 | | | 10,2 | |
| | Nr 9 | 1,65 | 21 | 34,7 | | # 10 0,617 | | | 21,4 | |
| | Nr 10 | 2,1 | 5 | 10,5 | | # 10 0,617 | | | 6,5 | |
| | | | | | | Razem [kg] | 145,2 | | 60,4 | 52,1 |
| | | | | | | Ogółem [kg] | 257,7 | | | |

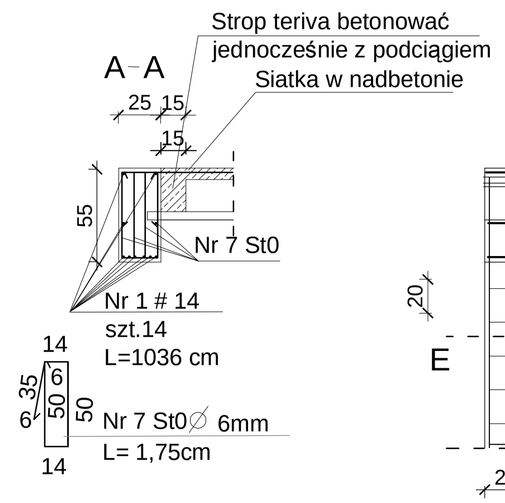


1 strzemiono 2 szt

## poz. 3 (podciąg nad sceną)
Skala 1:25

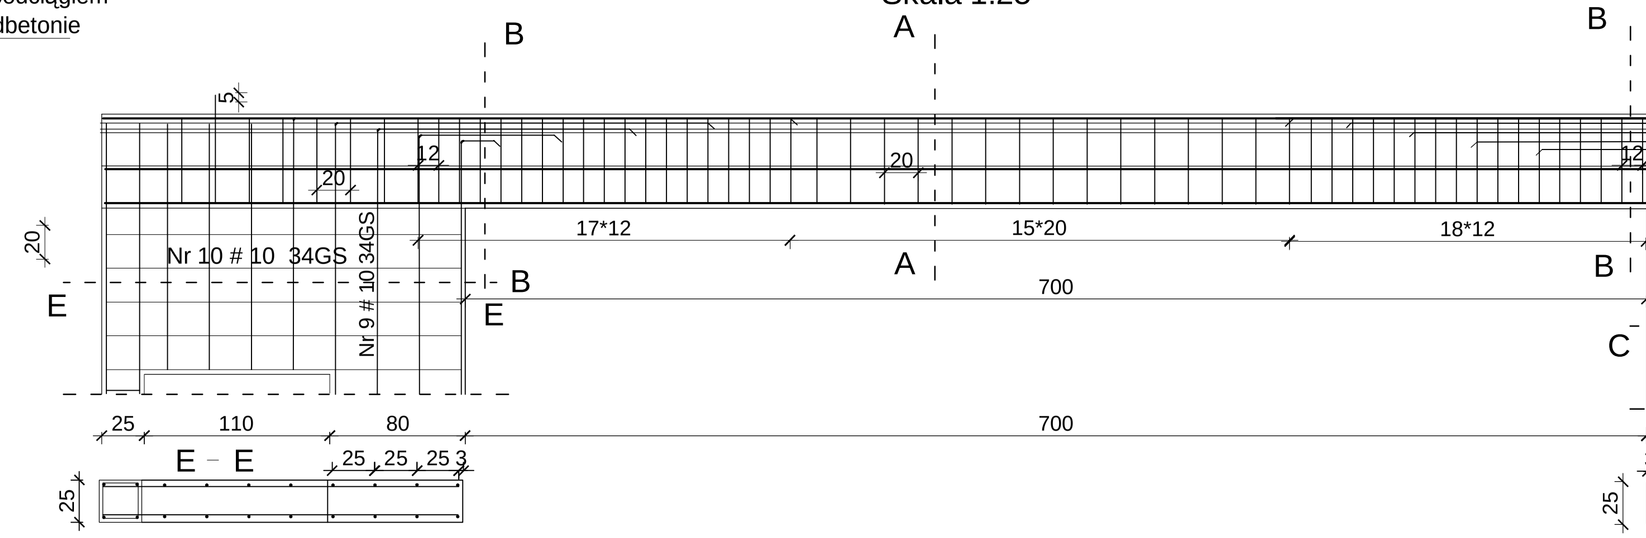


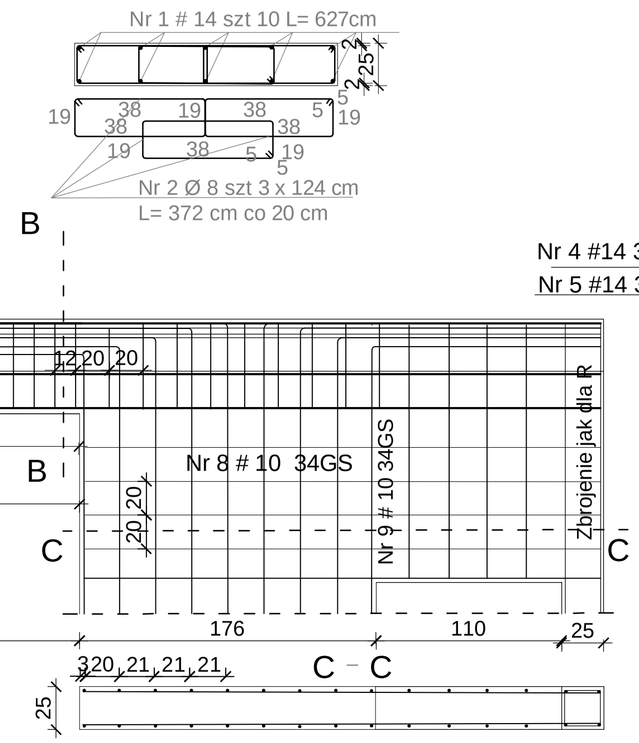


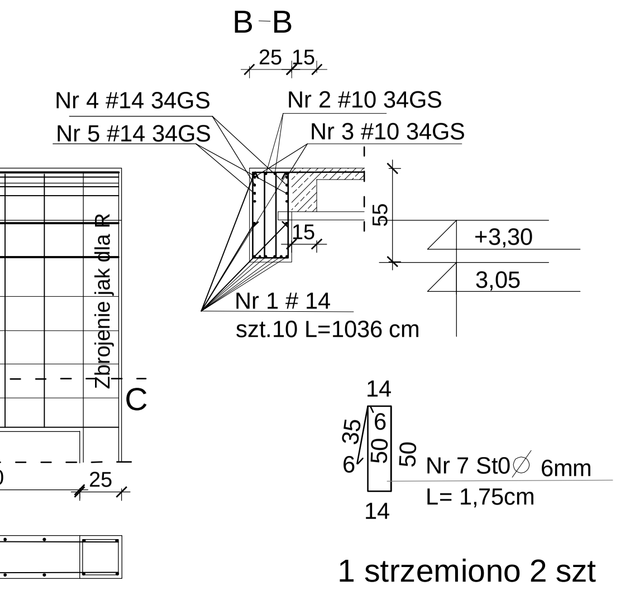


1 strzemiono 2 szt

Nr 1 # 14 34GS szt.1200 cm

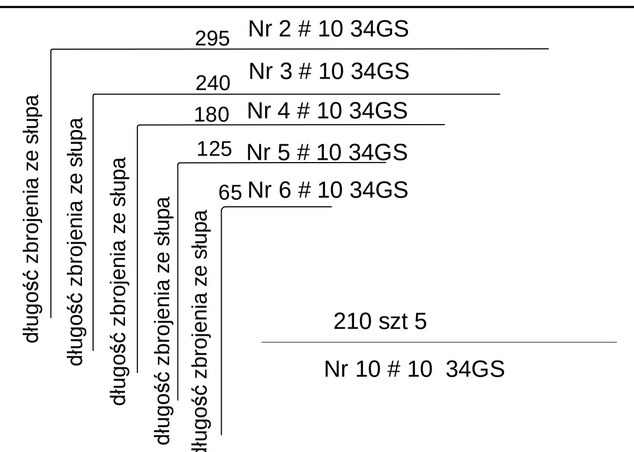


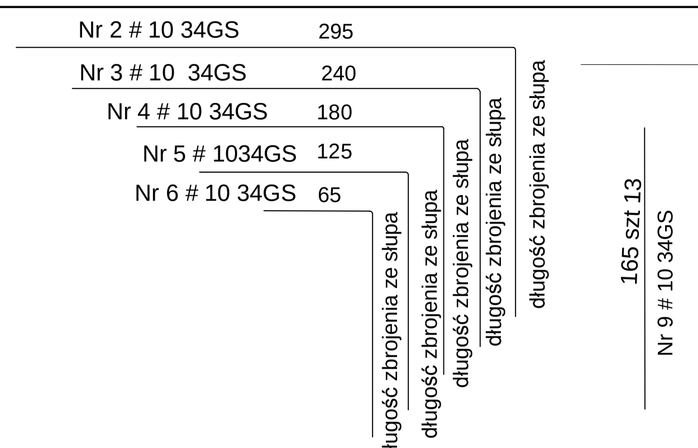


305 cm szt 5
Nr 8 # 10 34GS

Stal St0 i 34GS
Beton B25

Projekty budowlane
audyty i świadectwa energetyczne
pozwolenia na budowę i użytkowanie,
SEPBA
mgr inż. Tadeusz Dyrla
upr.bud. nr AP/WB/0005/09/01
78-100 Kołobrzeg ul. Orzeszkowej 33C
tel. 694 721 908

| | |
|---|---|
| INWESTOR I ADRES: | GMINA DYGOWO UL. KOLEJOWA 1 78–113 DYGOWO |
| NAZWA INWESTYCJI: | BUDOWA REMIZY OCHOTNICZEJ STRAŻY POŻARNEJ w WRZOSOWIE |
| ADRES INWESTYCJI: | WRZOSOWO gm. DYGOWO dz. nr 314 |
| PROJEKTANT: | inż. RYSZARD NOWAKOWSKI upr.nr 13/98 |
| SPRAWDZIŁ: | mgr inż. WIESŁAW MARCINIAK |
| OPRACOWAŁ: | mgr inż. TADEUSZ DYRLA upr. A/PWB/0300/105/99 |
| ETAP: | PROJEKT ARCHITEKTONICZNO BUDOWLANY |
| NAZWA RYSUNKU: | POZ. 3 PODCIĄGI |
| DATA: 12.2012 | NR RYSUNKU: K–3 |
| SKALA: 1:25 | |